


**ZIE BIJZONDERE
VOORWAARDE(N)**

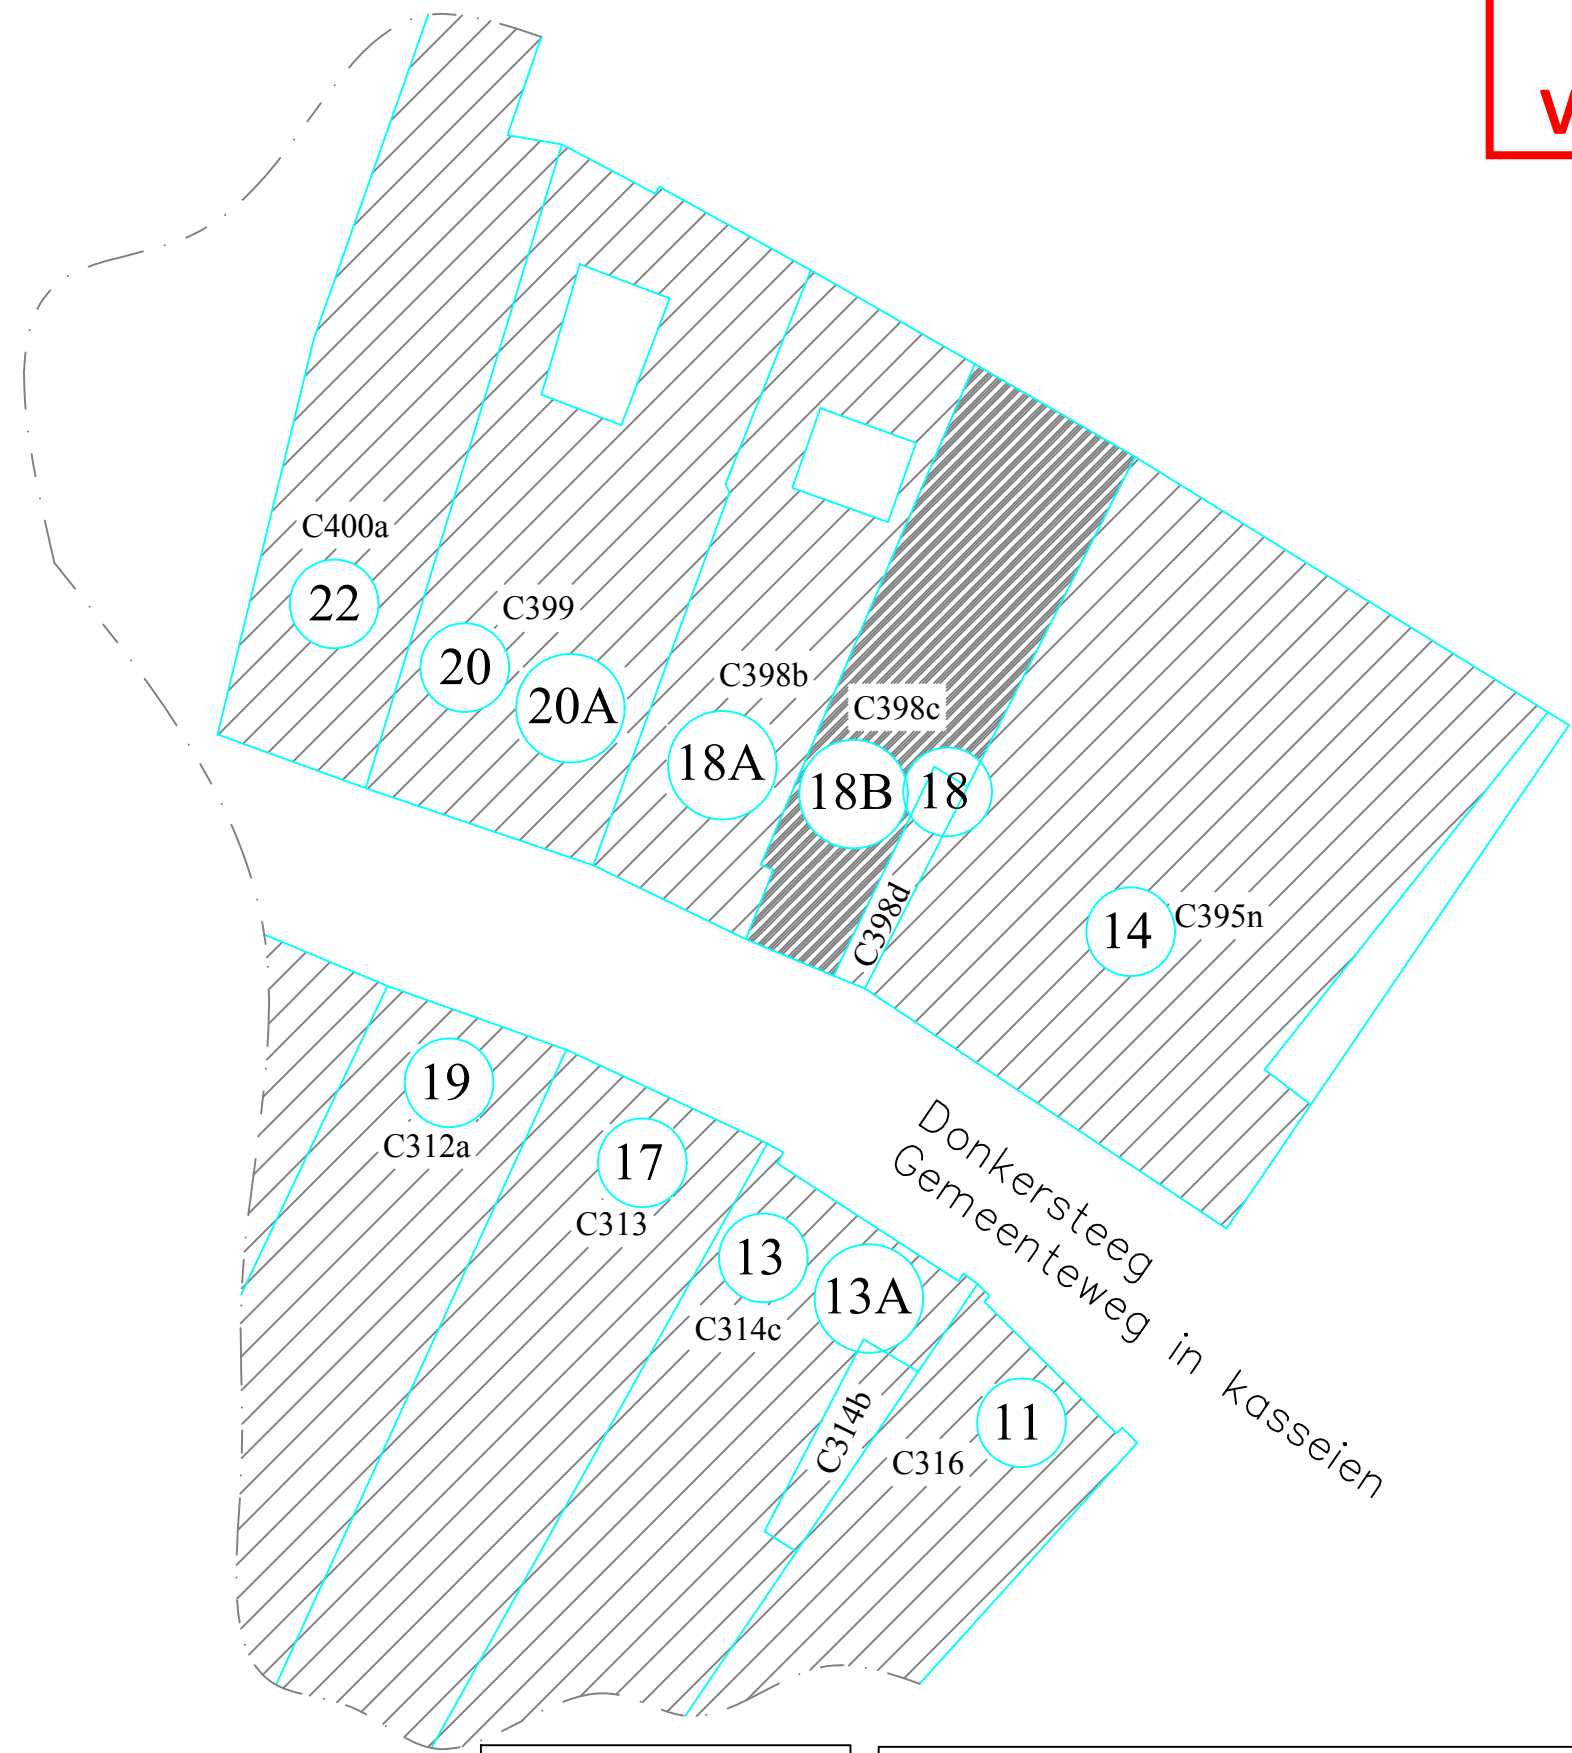

Nieuwe
INPLANTINGSPLAN
Schaal 1/200

Alle nutsvoorzieningen:
* elektriciteit
* gas
* water
* telefoon
* riolering
* kabel

LEGENDE PLAN
[Hatched Box] Te bebouwen perceel
[Diagonal Lines Box] bestaande bebouwing geburen
gebruik gebouwen geburen nr 18A : Handelspand
gebruik gebouwen geburen nr 14 : Handelspand
Geen erfdienstbaarheden
Alle nutsvoorzieningen aanwezig