


**ZIE BIJZONDERE
VOORWAARDE(N)**

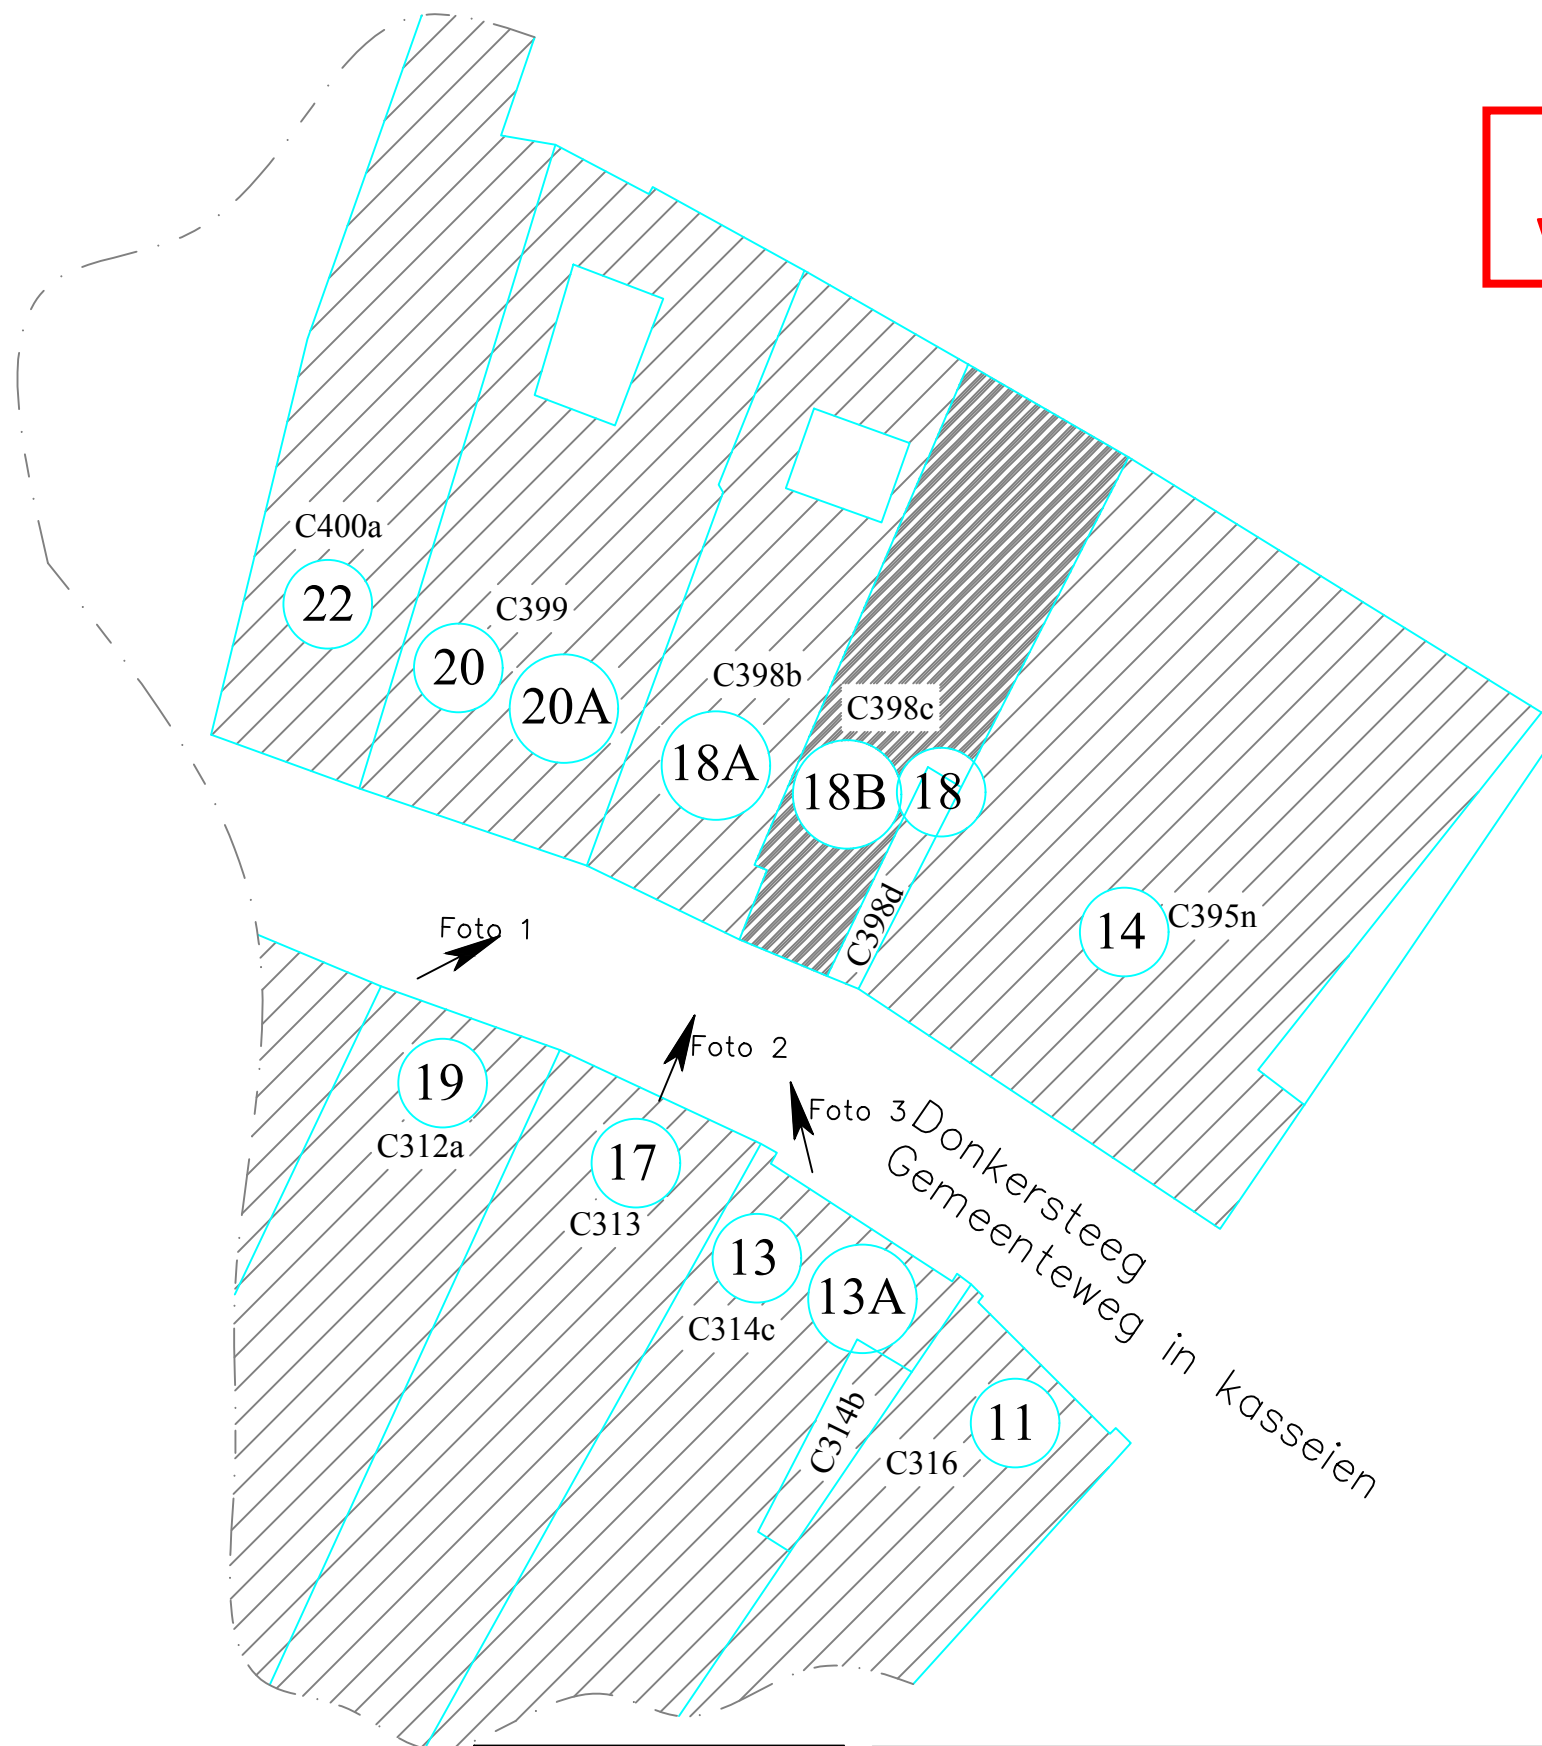

Bestaande
INPLANTINGSPLAN
Schaal 1/200

<p>Alle nutsvoorzieningen:</p> <ul style="list-style-type: none"> * elektriciteit * gas * water * telefoon * riolering * kabel 	<p>LEGENDE PLAN</p> <ul style="list-style-type: none"> Te bebouwen perceel bestaande bebouwing geburen gebruik gebouwen geburen nr 18A : Handelspand gebruik gebouwen geburen nr 14 : Handelspand Geen erfdienstbaarheden Alle nutsvoorzieningen aanwezig
--	---