


**ZIE BIJZONDERE
VOORWAARDE(N)**

Maximale uitsteek ten opzichte van de gevel inclusief bevestigingsmethode moet beperkt worden tot 60 cm i.p.v. 75 cm!

Materiaal : pvc
Kleur : zwart
Met verlichting
Afmeting : Hoogte 39cm,
Dikte 11cm,
Lengte 70cm
Afmeting tot voetpad : 311cm

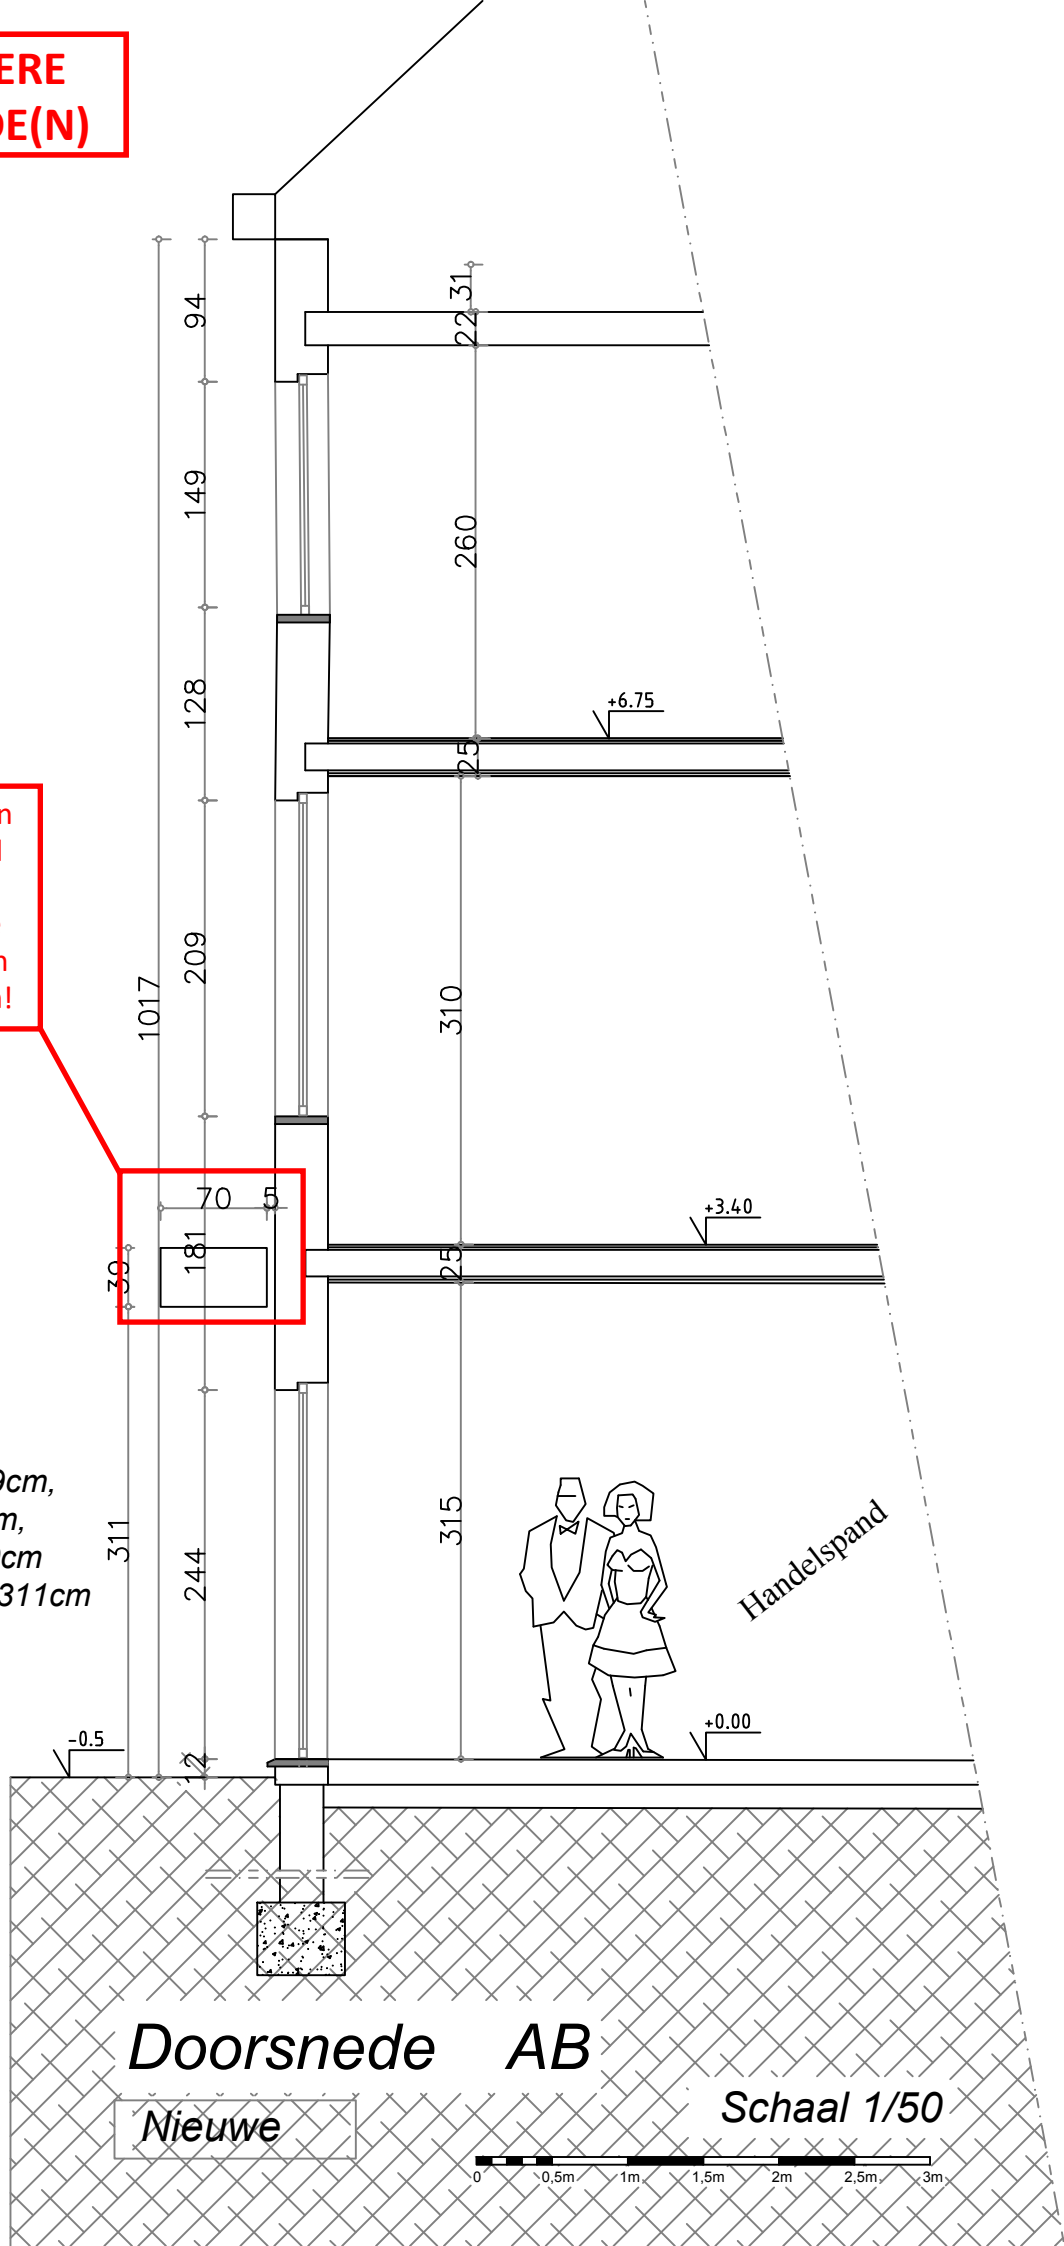

Doorsnede AB

Nieuwe

Schaal 1/50