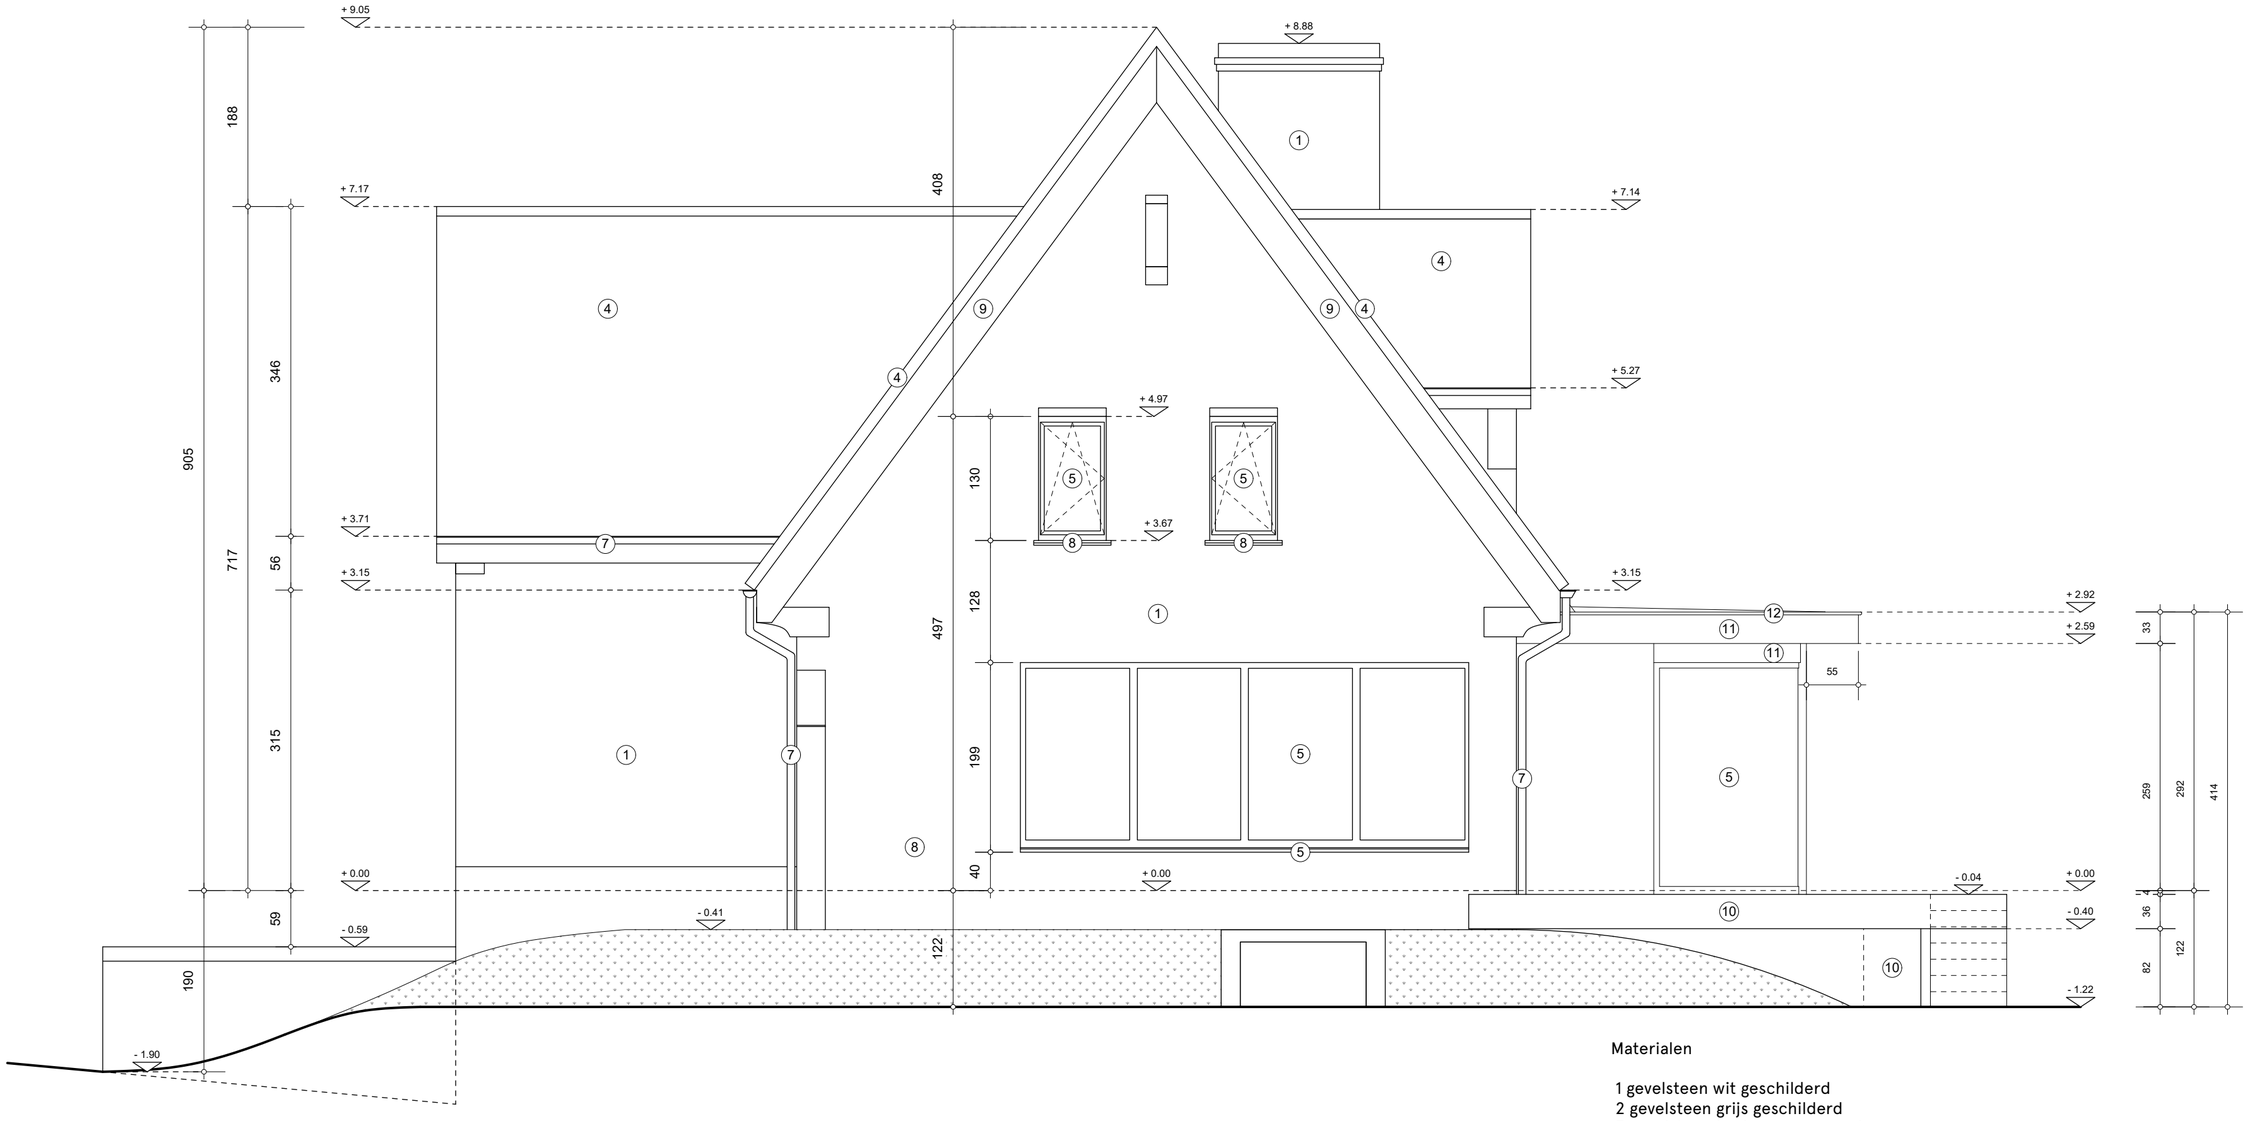

Materialen

1 gevelsteen wit geschilderd
2 gevelsteen grijs geschilderd
3 gevelsteen bruin genuanceerd
4 vlakke dakpannen zwart
5 buitenschrijwerk aluminium zwart geanodiseerd
6 dorpel aluminum zwart geanodiseerd
7 goten en afvoeren in zink
8 vensterbanken in gebakken tegels
9 boordplanken in hout wit
10 zichtbeton ruw bekist
11 vezelcementplaat antraciet
12 zinken kraal antraciet

ZIJGEVEL RECHTS NIEUWE TOESTAND schaal 1/50

0 cm 100 cm 500 cm

a116
ARCHITECTEN
Aannemersstraat 116 9040 Gent
0496 40 68 72 info@a116.be