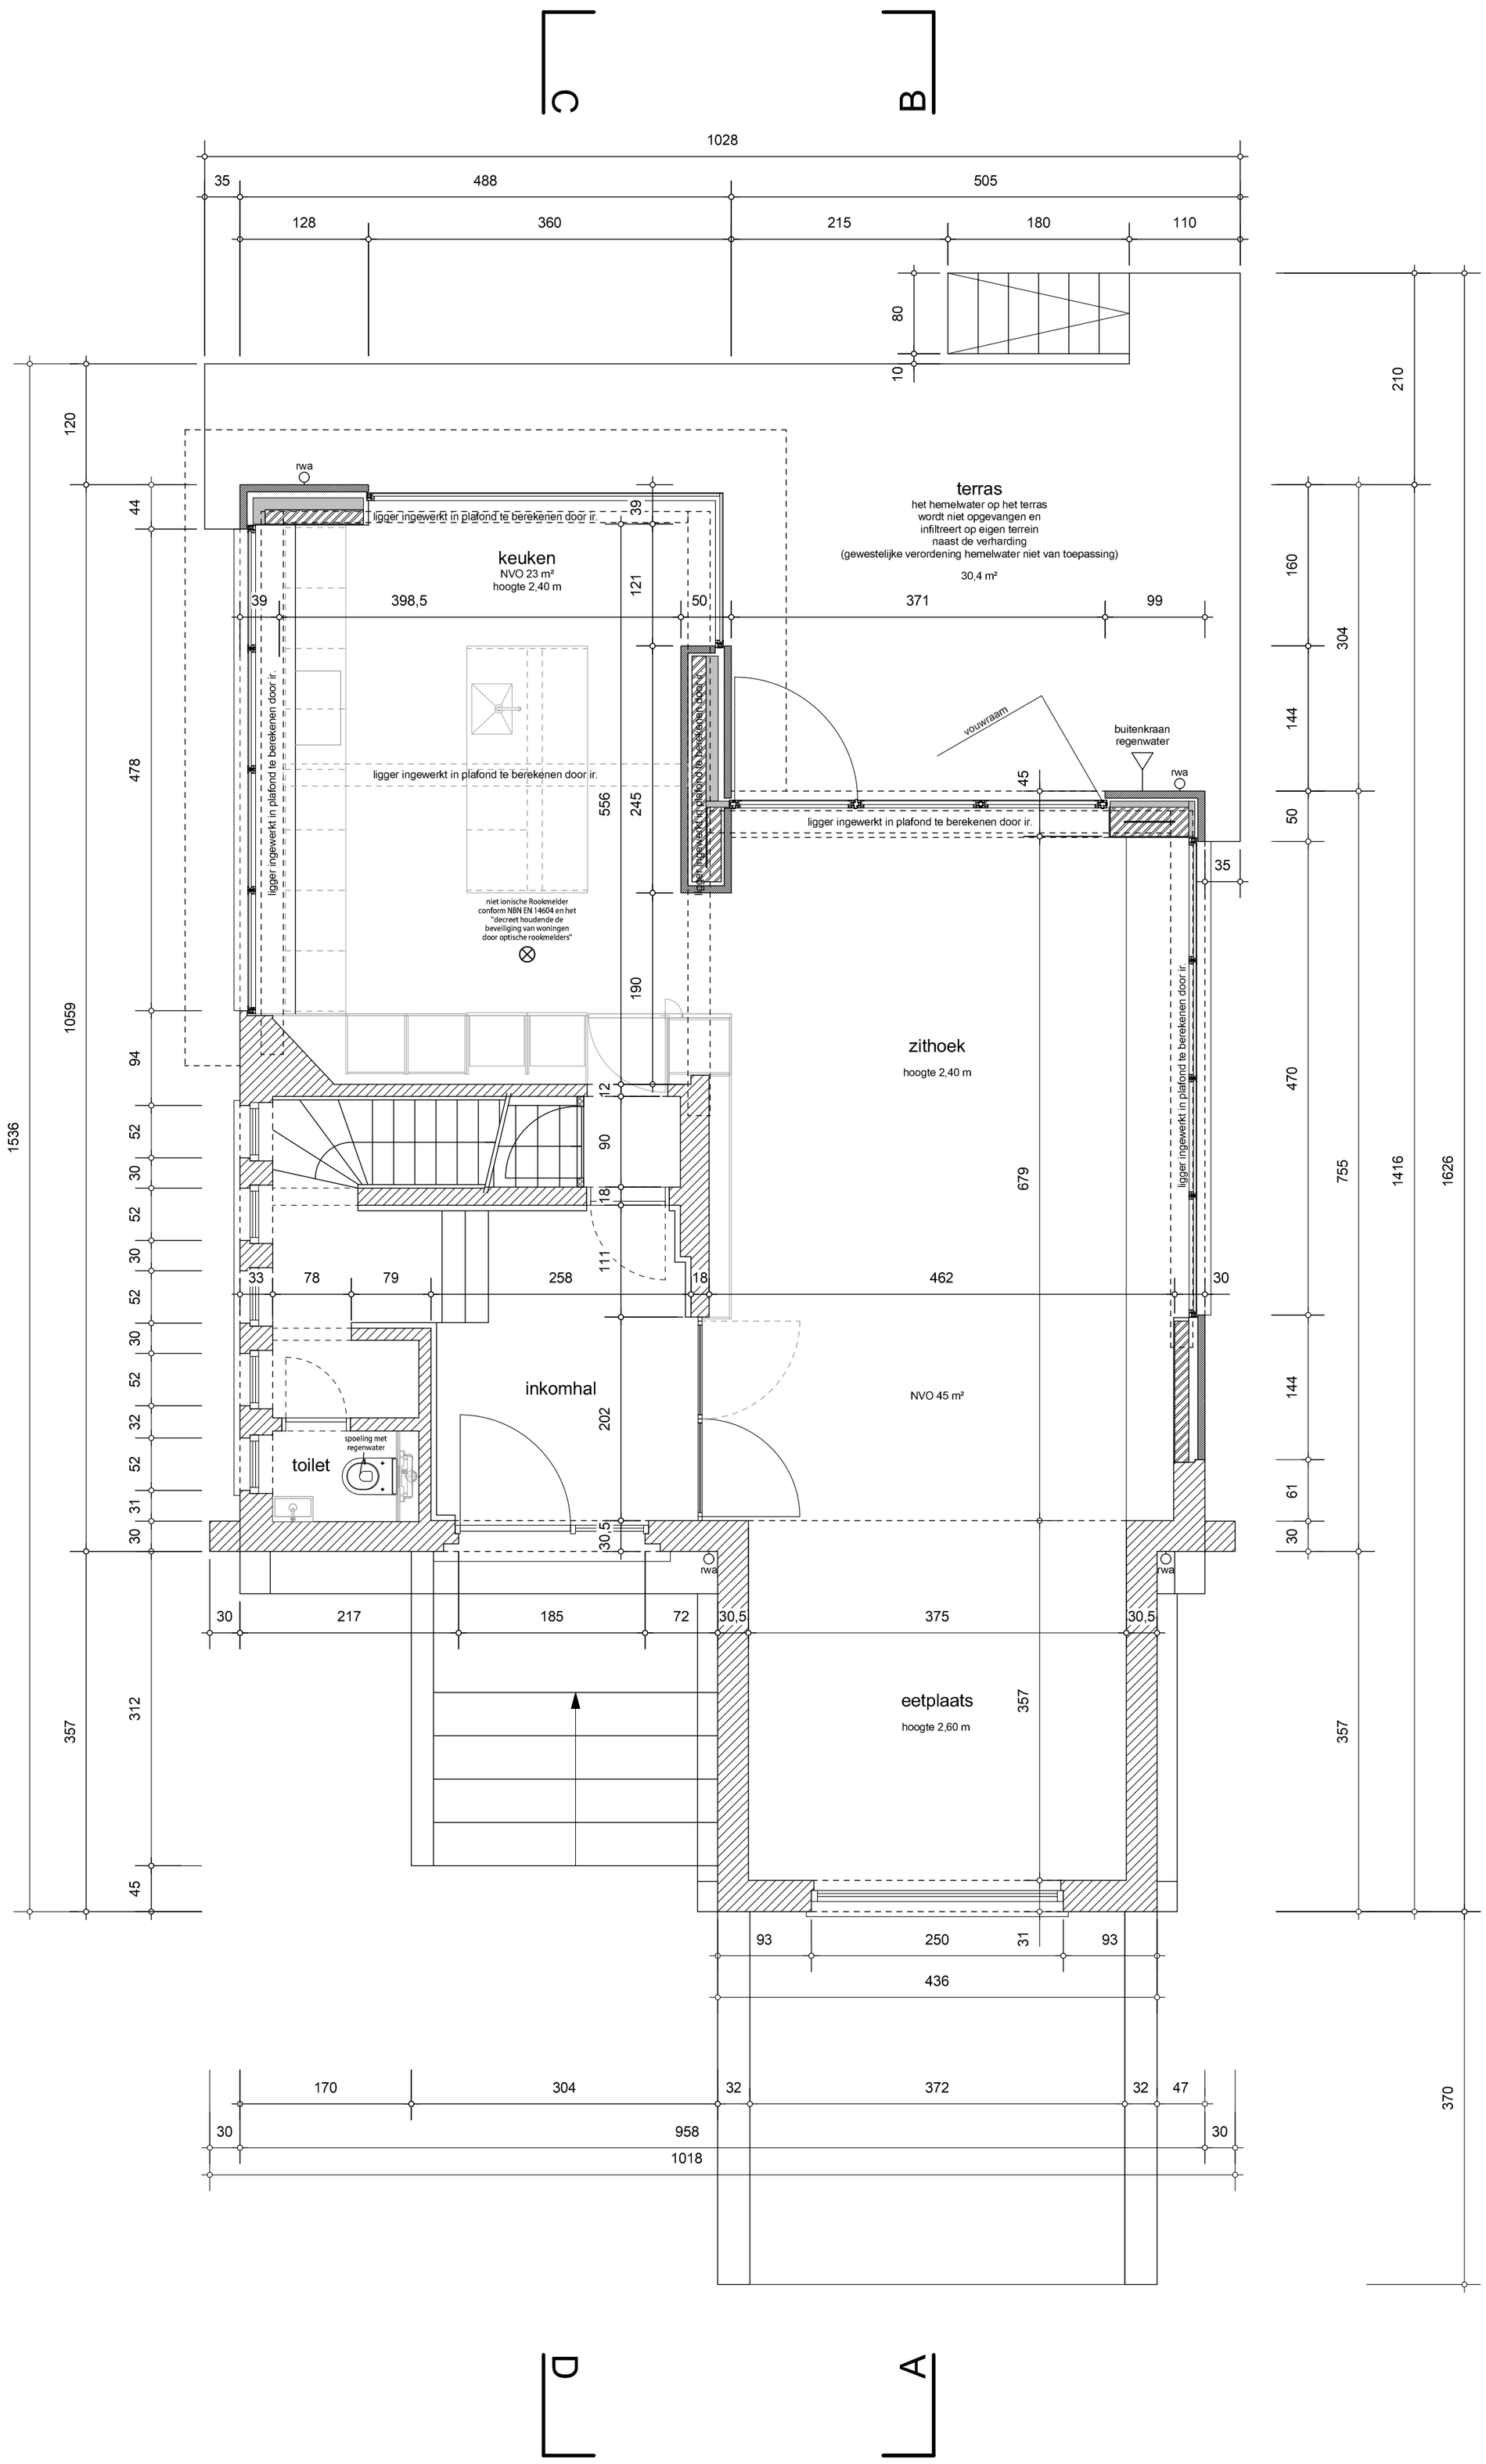

GRONDPLAN NIVO 0 NIEUWE TOESTAND schaal 1/50

0 cm 100 cm 500 cm

a116
ARCHITECTEN
Aannemersstraat 116 9040 Gent
0496 40 68 72 info@a116.be