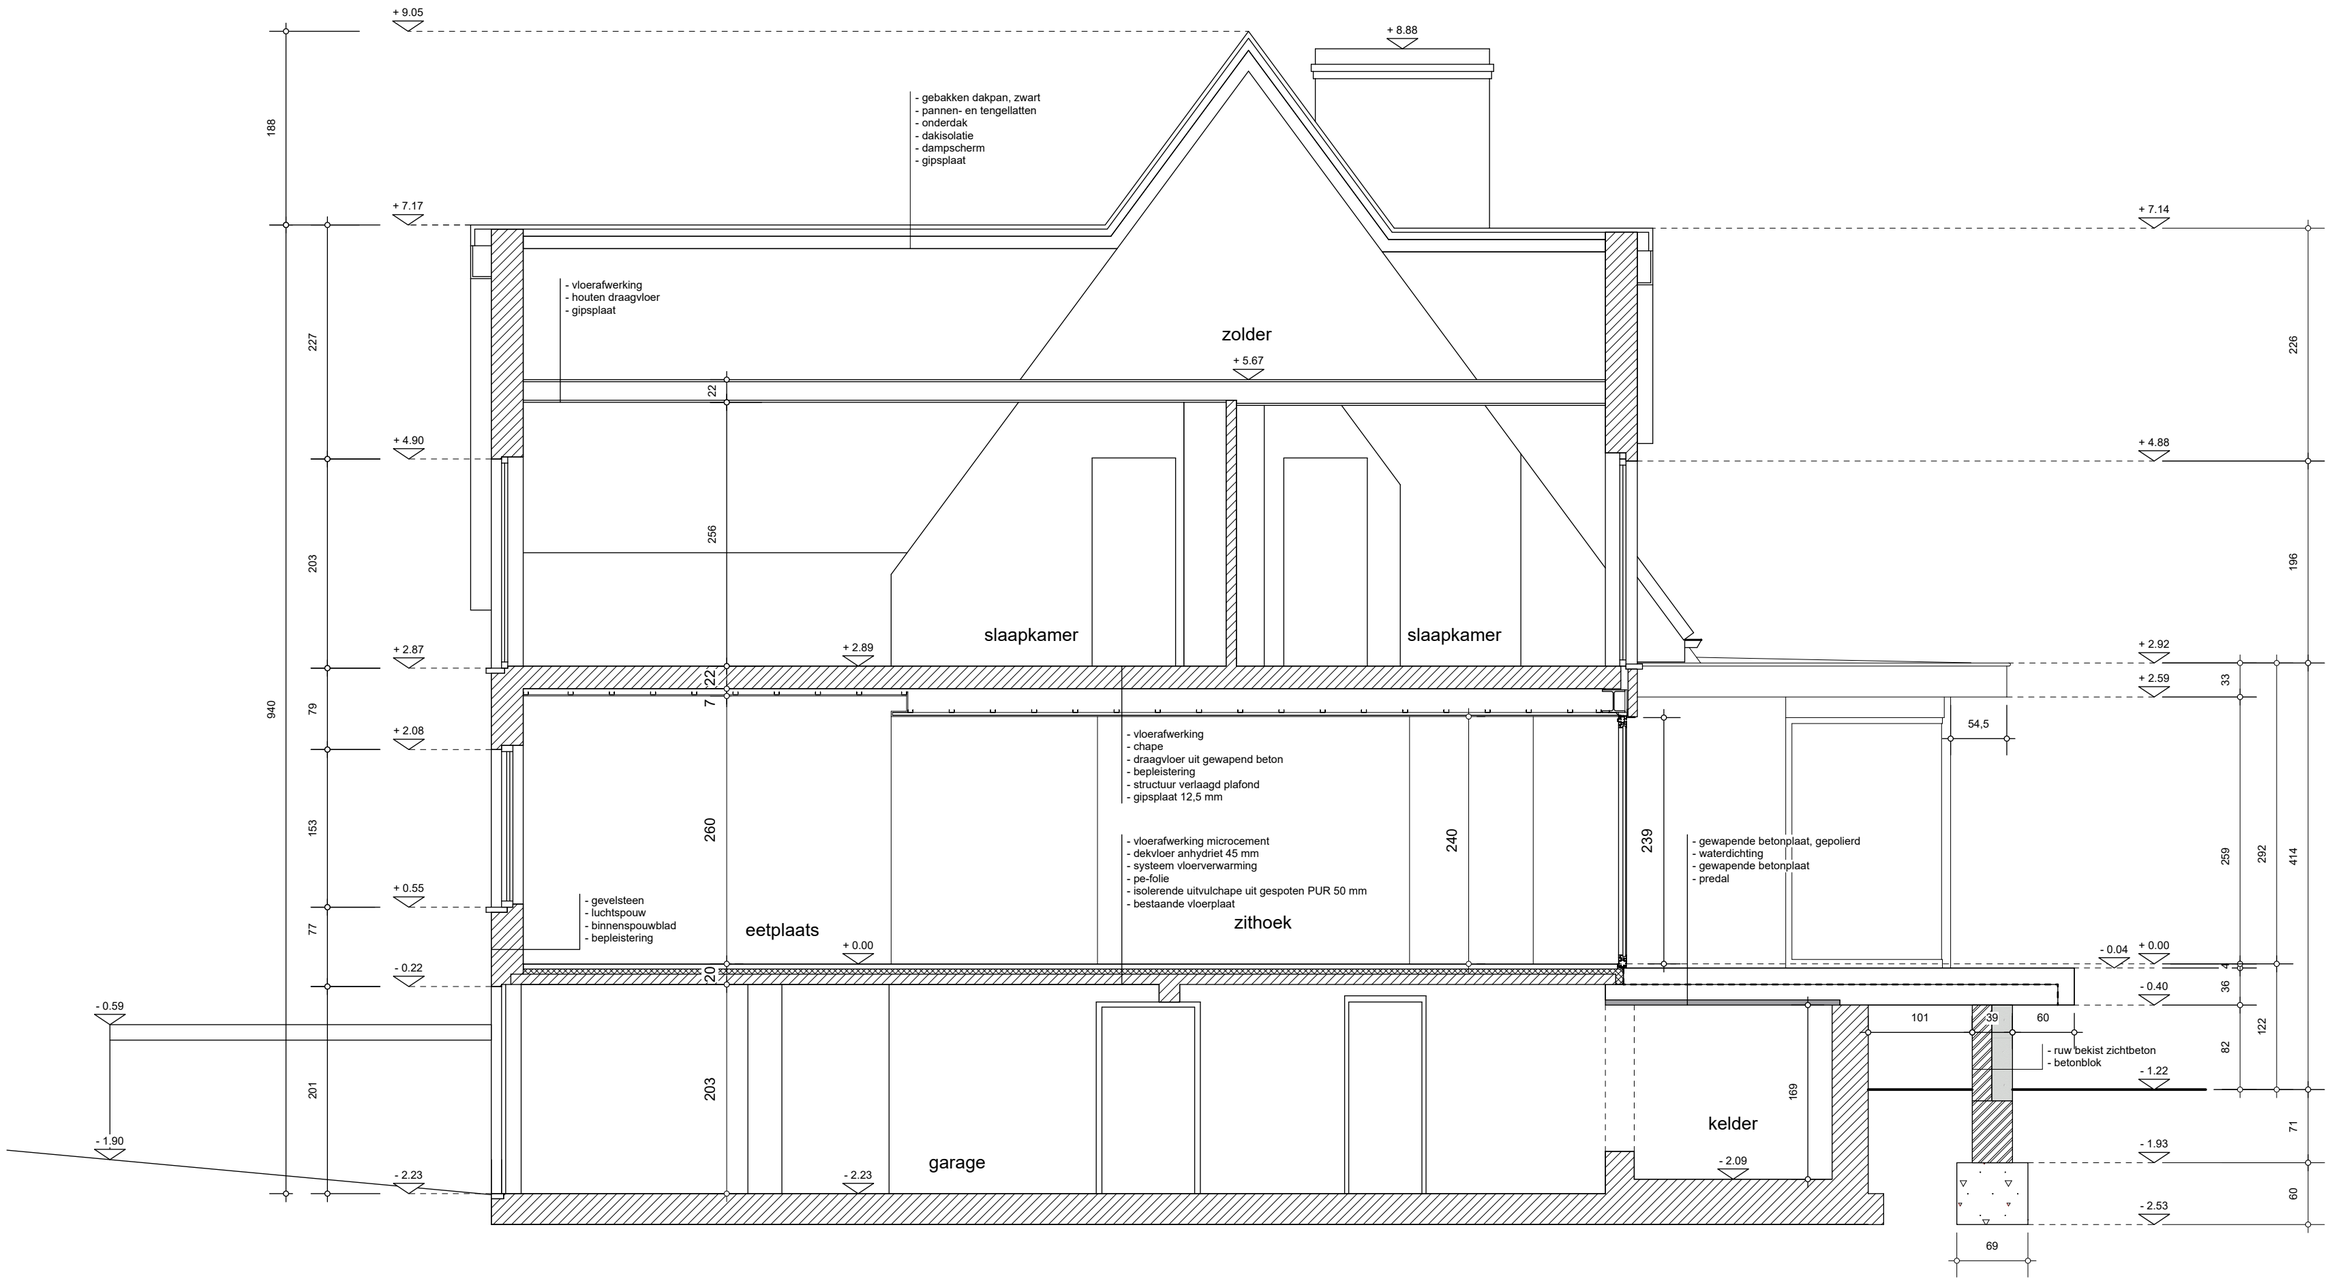

SNEDE AB NIEUWE TOESTAND schaal 1/50

0 cm — 100 cm — 500 cm

a116 ARCHITECTEN
Aannemersstraat 116 9040 Gent
0496 40 68 72 info@a116.be