


SNED E CD NIEUWE TOESTAND schaal 1/50

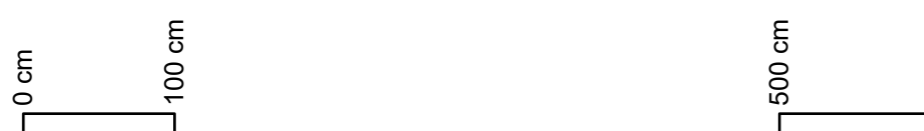

a116

ARCHITECTEN

Aannemersstraat 116 9040 Gent
0496 40 68 72 info@a116.be