

Kamerwoning (méérgezinswoning)
Maagdestraat 27
(Half-)Kelderverdieping - Schaal : 1 / 50
(Voor & Na - geen wijzigingen aan de kamers)

nr. 1904 N
21-23

nr. 1904 L
6
 Papegaaistraat

koer



2.30 - achterbouw

nr. 1904 P
25


nr. 1903 D
29

7.65 - Hoofgebouw

7.75 - hoofgebouw

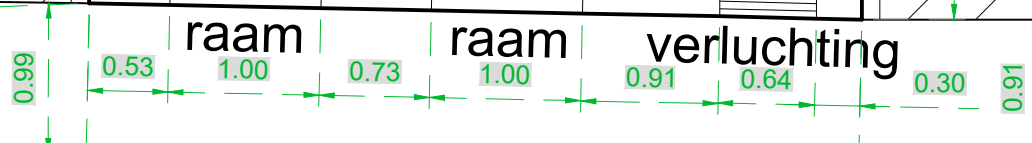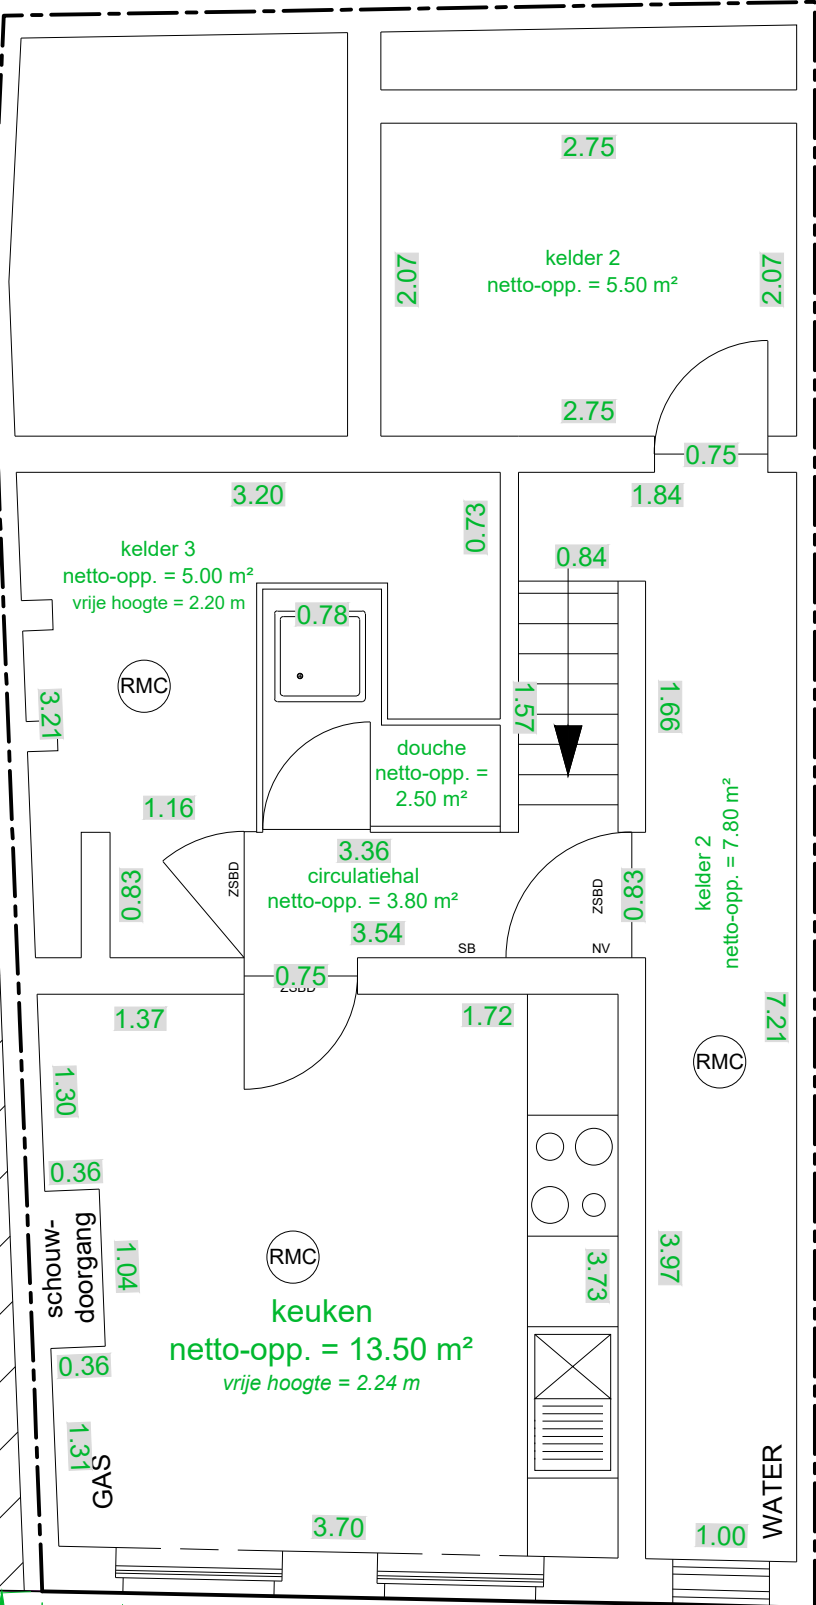

MAAGDESTRAAT

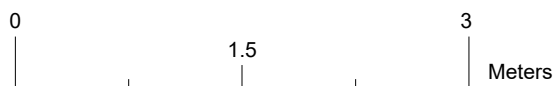

Gent - Vijftiende Afdeling - Sie F - als nr. 1904 H

Opmerking: netto-oppervlaktes van de kamers conform eerder afgeleverde conformiteitsattesten