

Kamerwoning (méérgezinswoning)
Maagdestraat 27
 (Half-)Kelderverdieping - Schaal : 1 / 50
 (Voor & Na - geen wijzigingen aan de kamers)

**ZIE BIJZONDERE
 VOORWAARDE(N)**

nr. 1904 N
21-23

nr. 1904 L
6
 Papegaaistraat

koer



2.30 - achterbouw

nr. 1904 P
25

nr. 1903 D
29


7.65 - Hoofgebouw

7.75 - hoofgebouw

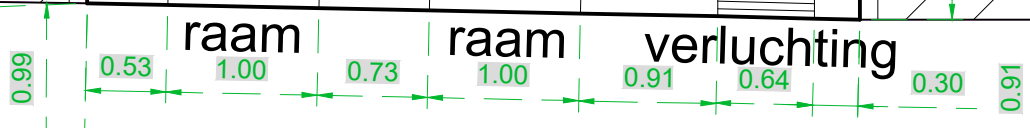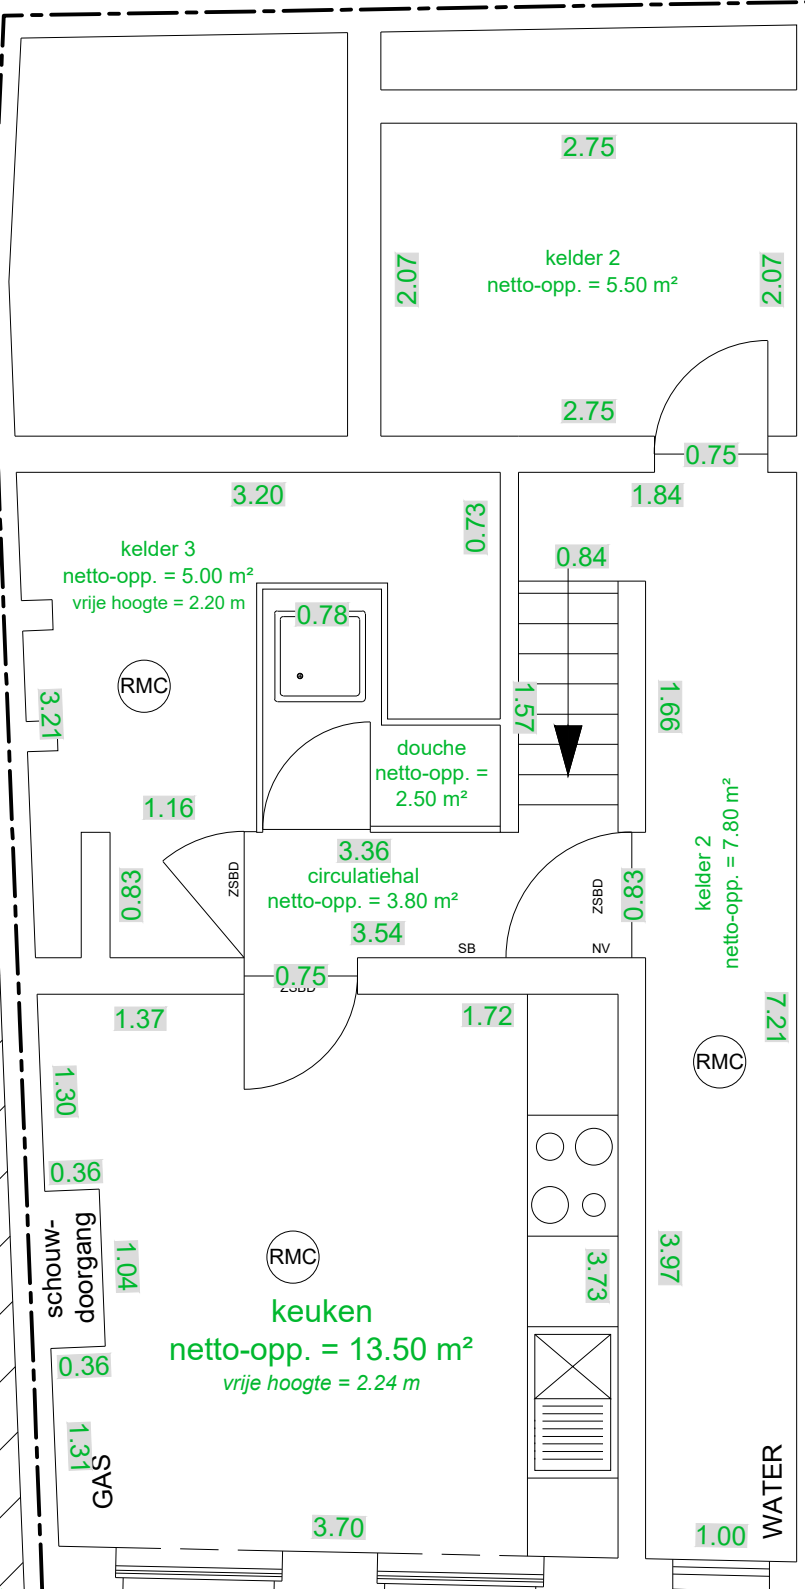

5.11

MAAGDESTRAAT

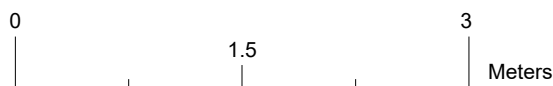

Gent - Vijftiende Afdeling - Sie F - als nr. 1904 H

Opmerking: netto-oppervlaktes van de kamers conform eerder afgeleverde conformiteitsattesten