



**Kamerwoning (méérgezinswoning)**  
**Maagdestraat 27**  
**Gelijkvloers - Schaal : 1 / 50**  
**(Voor)**

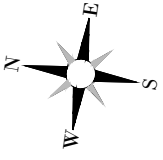

nr. 1904 N  
**21-23**

nr. 1904 L  
**6**  
 Papegaaistraat

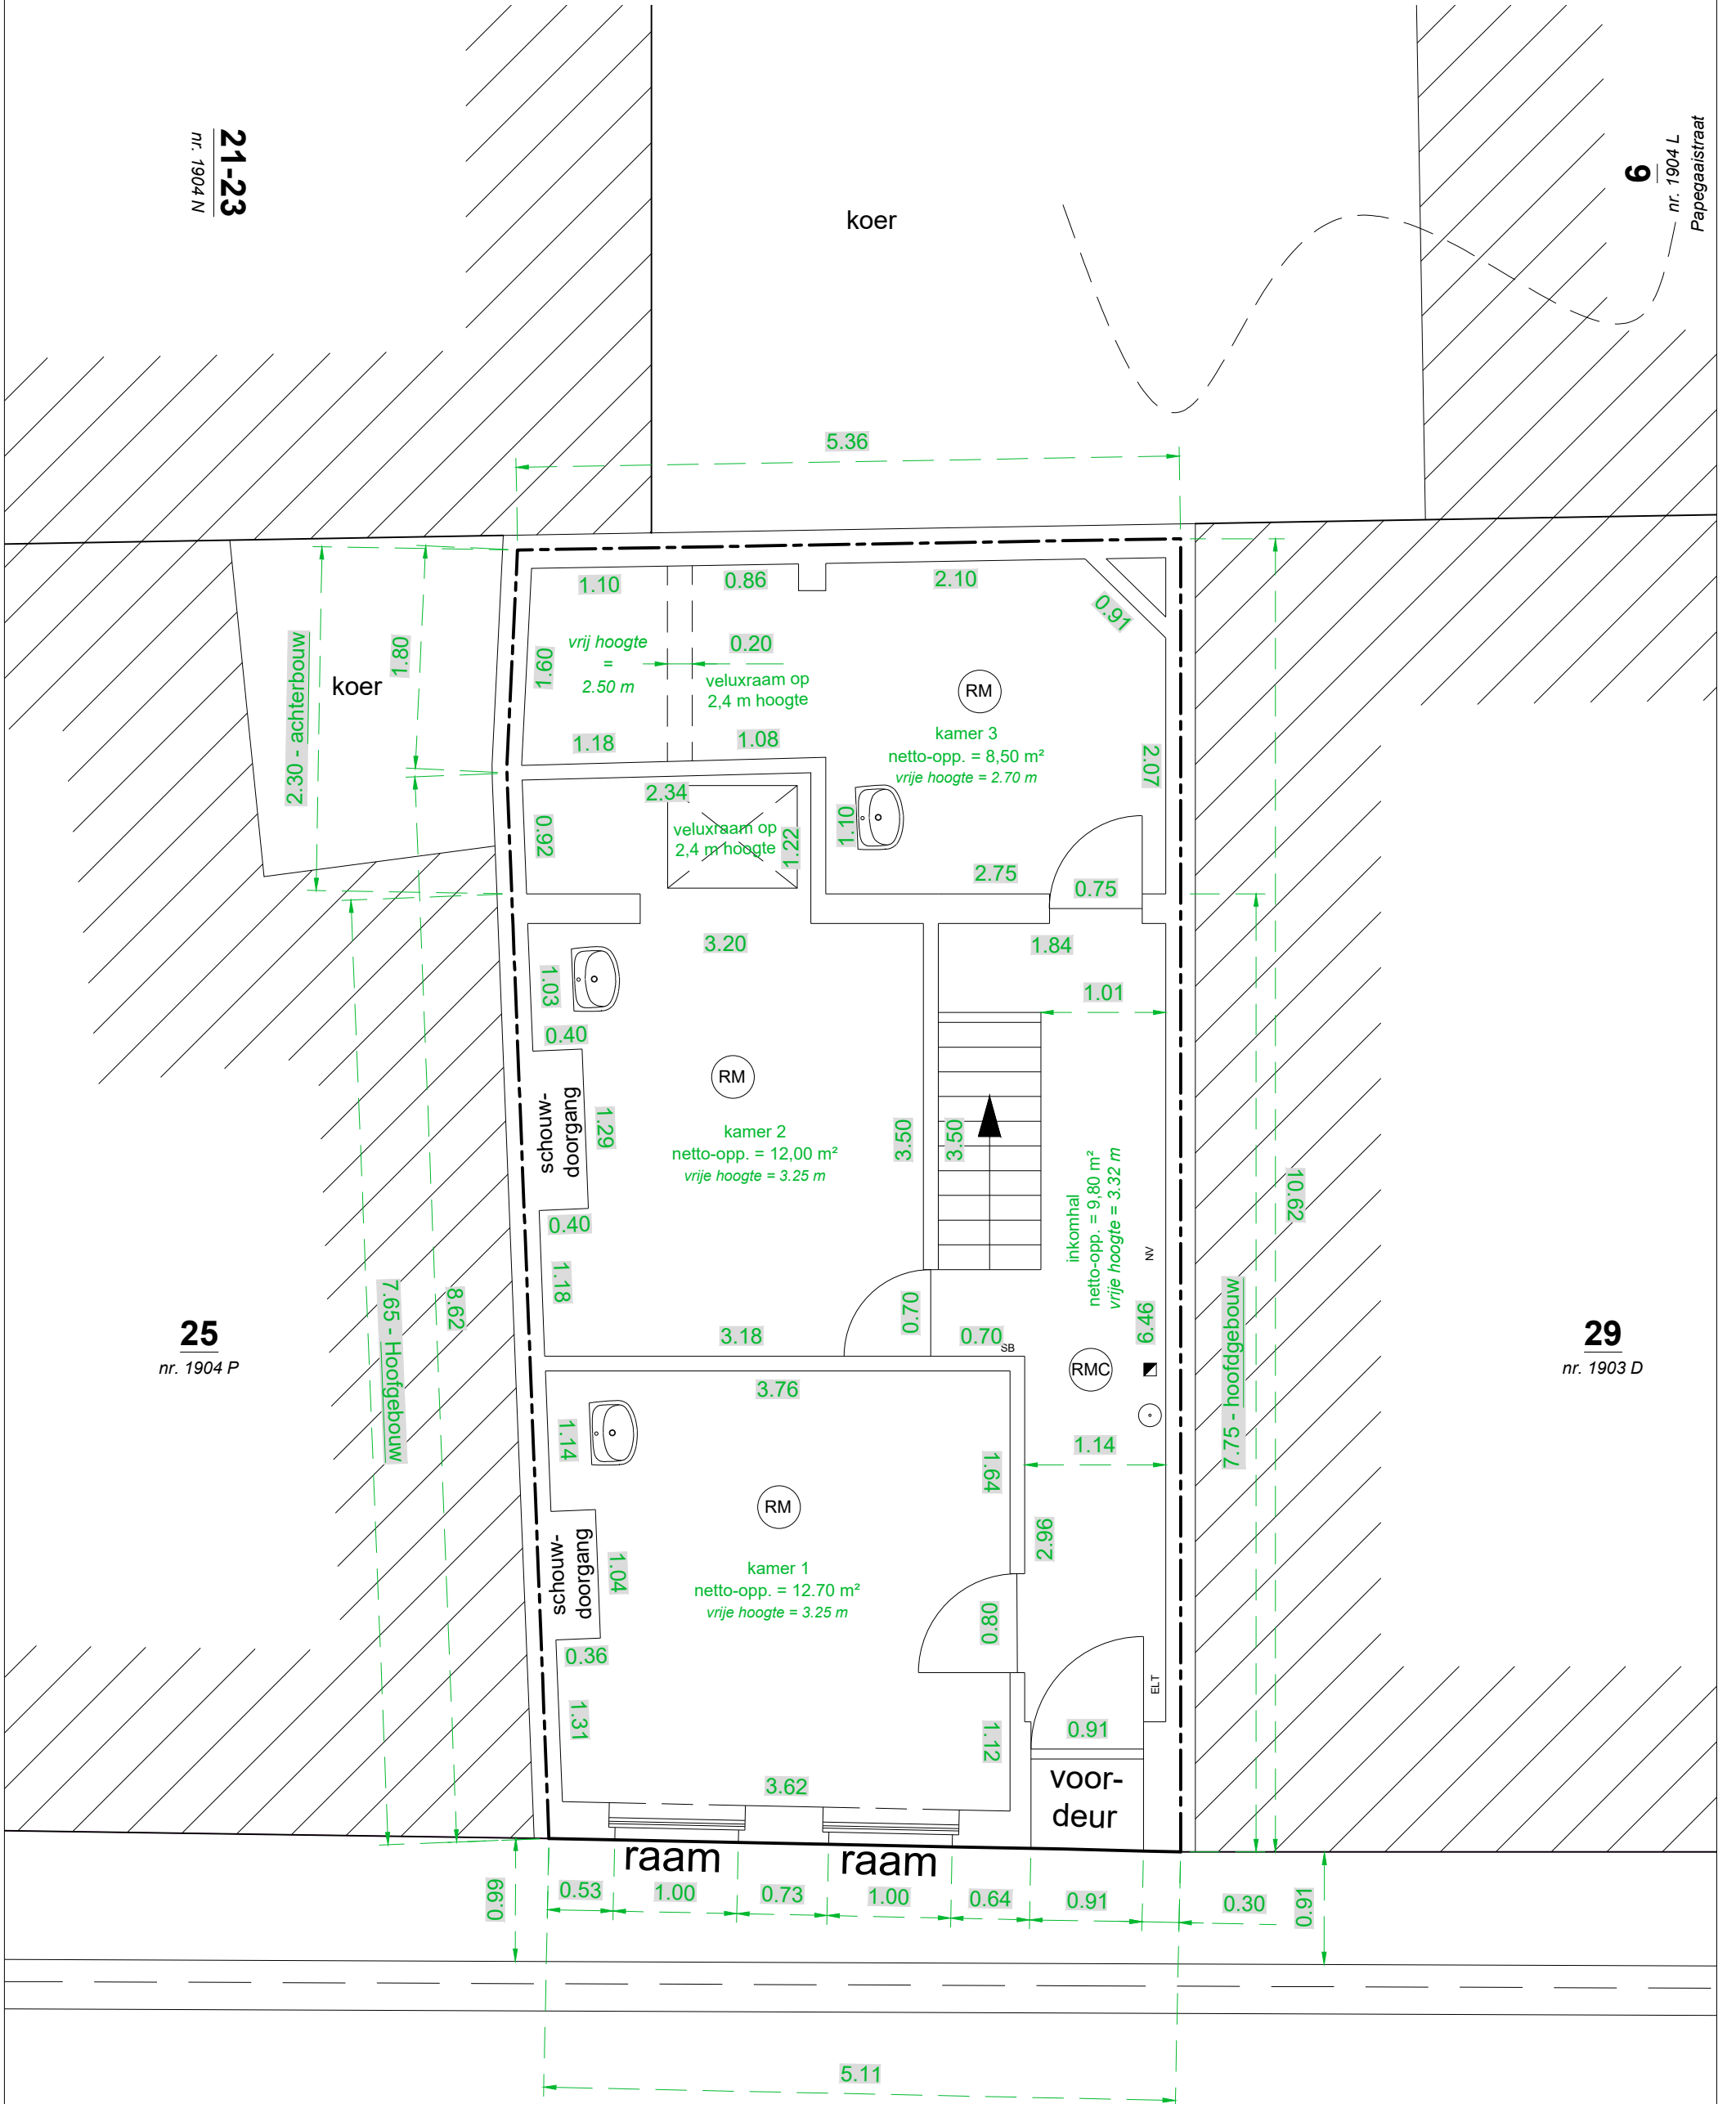

nr. 1904 P  
**25**

nr. 1903 D  
**29**

**MAAGDESTRAAT**



Gent - Vijftiende Afdeling - Sie F - als nr. 1904 H  
 Opmerking: netto-oppervlaktes van de kamers conform eerder afgeleverde conformiteitsattesten