


**Kamerwoning (méérgezinswoning)**  
**Maagdestraat 27**  
**Verdieping 1 - Schaal : 1 / 50**  
**(Voor & Na - geen wijzigingen aan de kamers)**

**ZIE BIJZONDERE  
 VOORWAARDE(N)**

nr. 1904 N  
**21-23**

nr. 1904 L  
**6**  
 Papegaaistraat

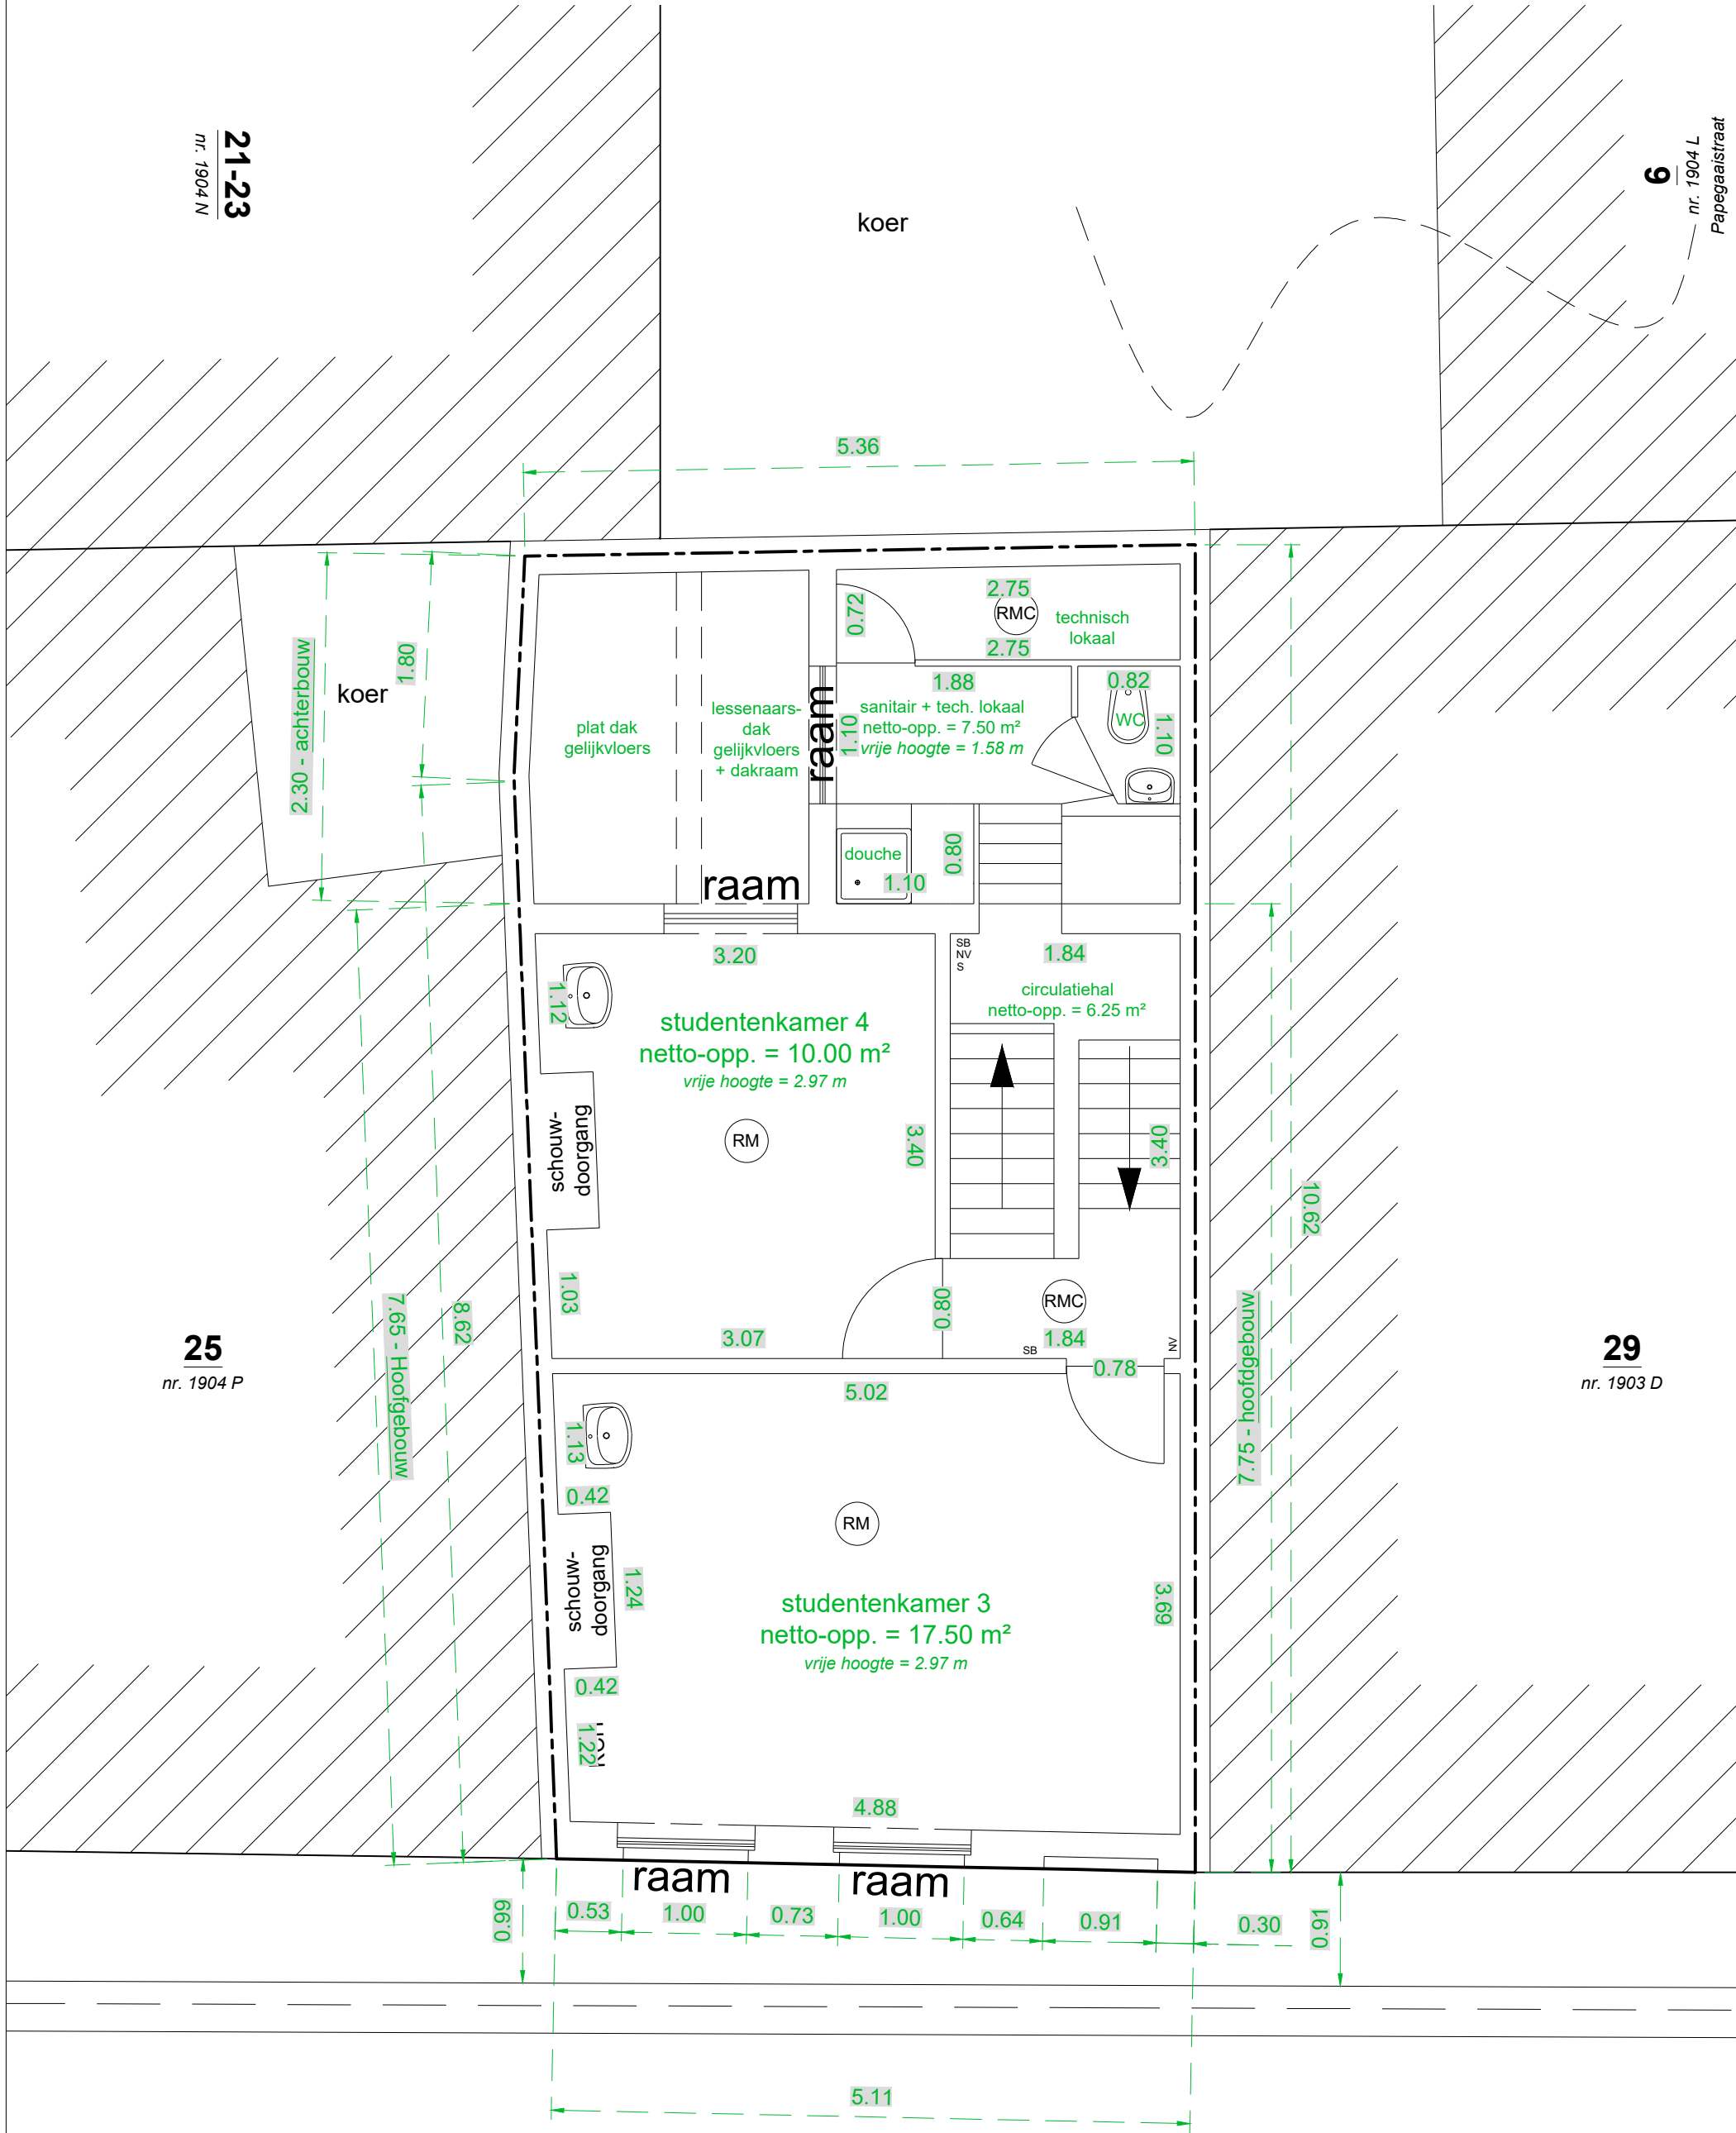

Gent - Vijftiende Afdeling - Sie F - als nr. 1904 H  
 Opmerking: netto-oppervlaktes van de kamers conform eerder afgeleverde conformiteitsattesten