

Kamerwoning (méérgezinswoning)

Maagdestraat 27

Gelijkvloers - Schaal : 1 / 50

**ZIE BIJZONDERE
VOORWAARDE(N)**

NA - Samenvoegen van kamers 2 & 3 (tot kamer 2) + creëren van open buitenruimte (Patio)

nr. 1904 N
21-23

nr. 1904 L
6
Papegaaistraat

plaatsen van nieuw
tuinraam (1,35 x 1,00)


plaatsen van
regenwaterafvoer
en aansluiten aan
bestaande
regenwaterafvoer

plaatsen van nieuwe brandladder
van achterbouw naar koer

plaatsen van glazen wand
met tuindeur (2,70 x 1,35)

maken van muurdoorgang

plaatsen van nieuwe
kitchenette
studentenkamer 2

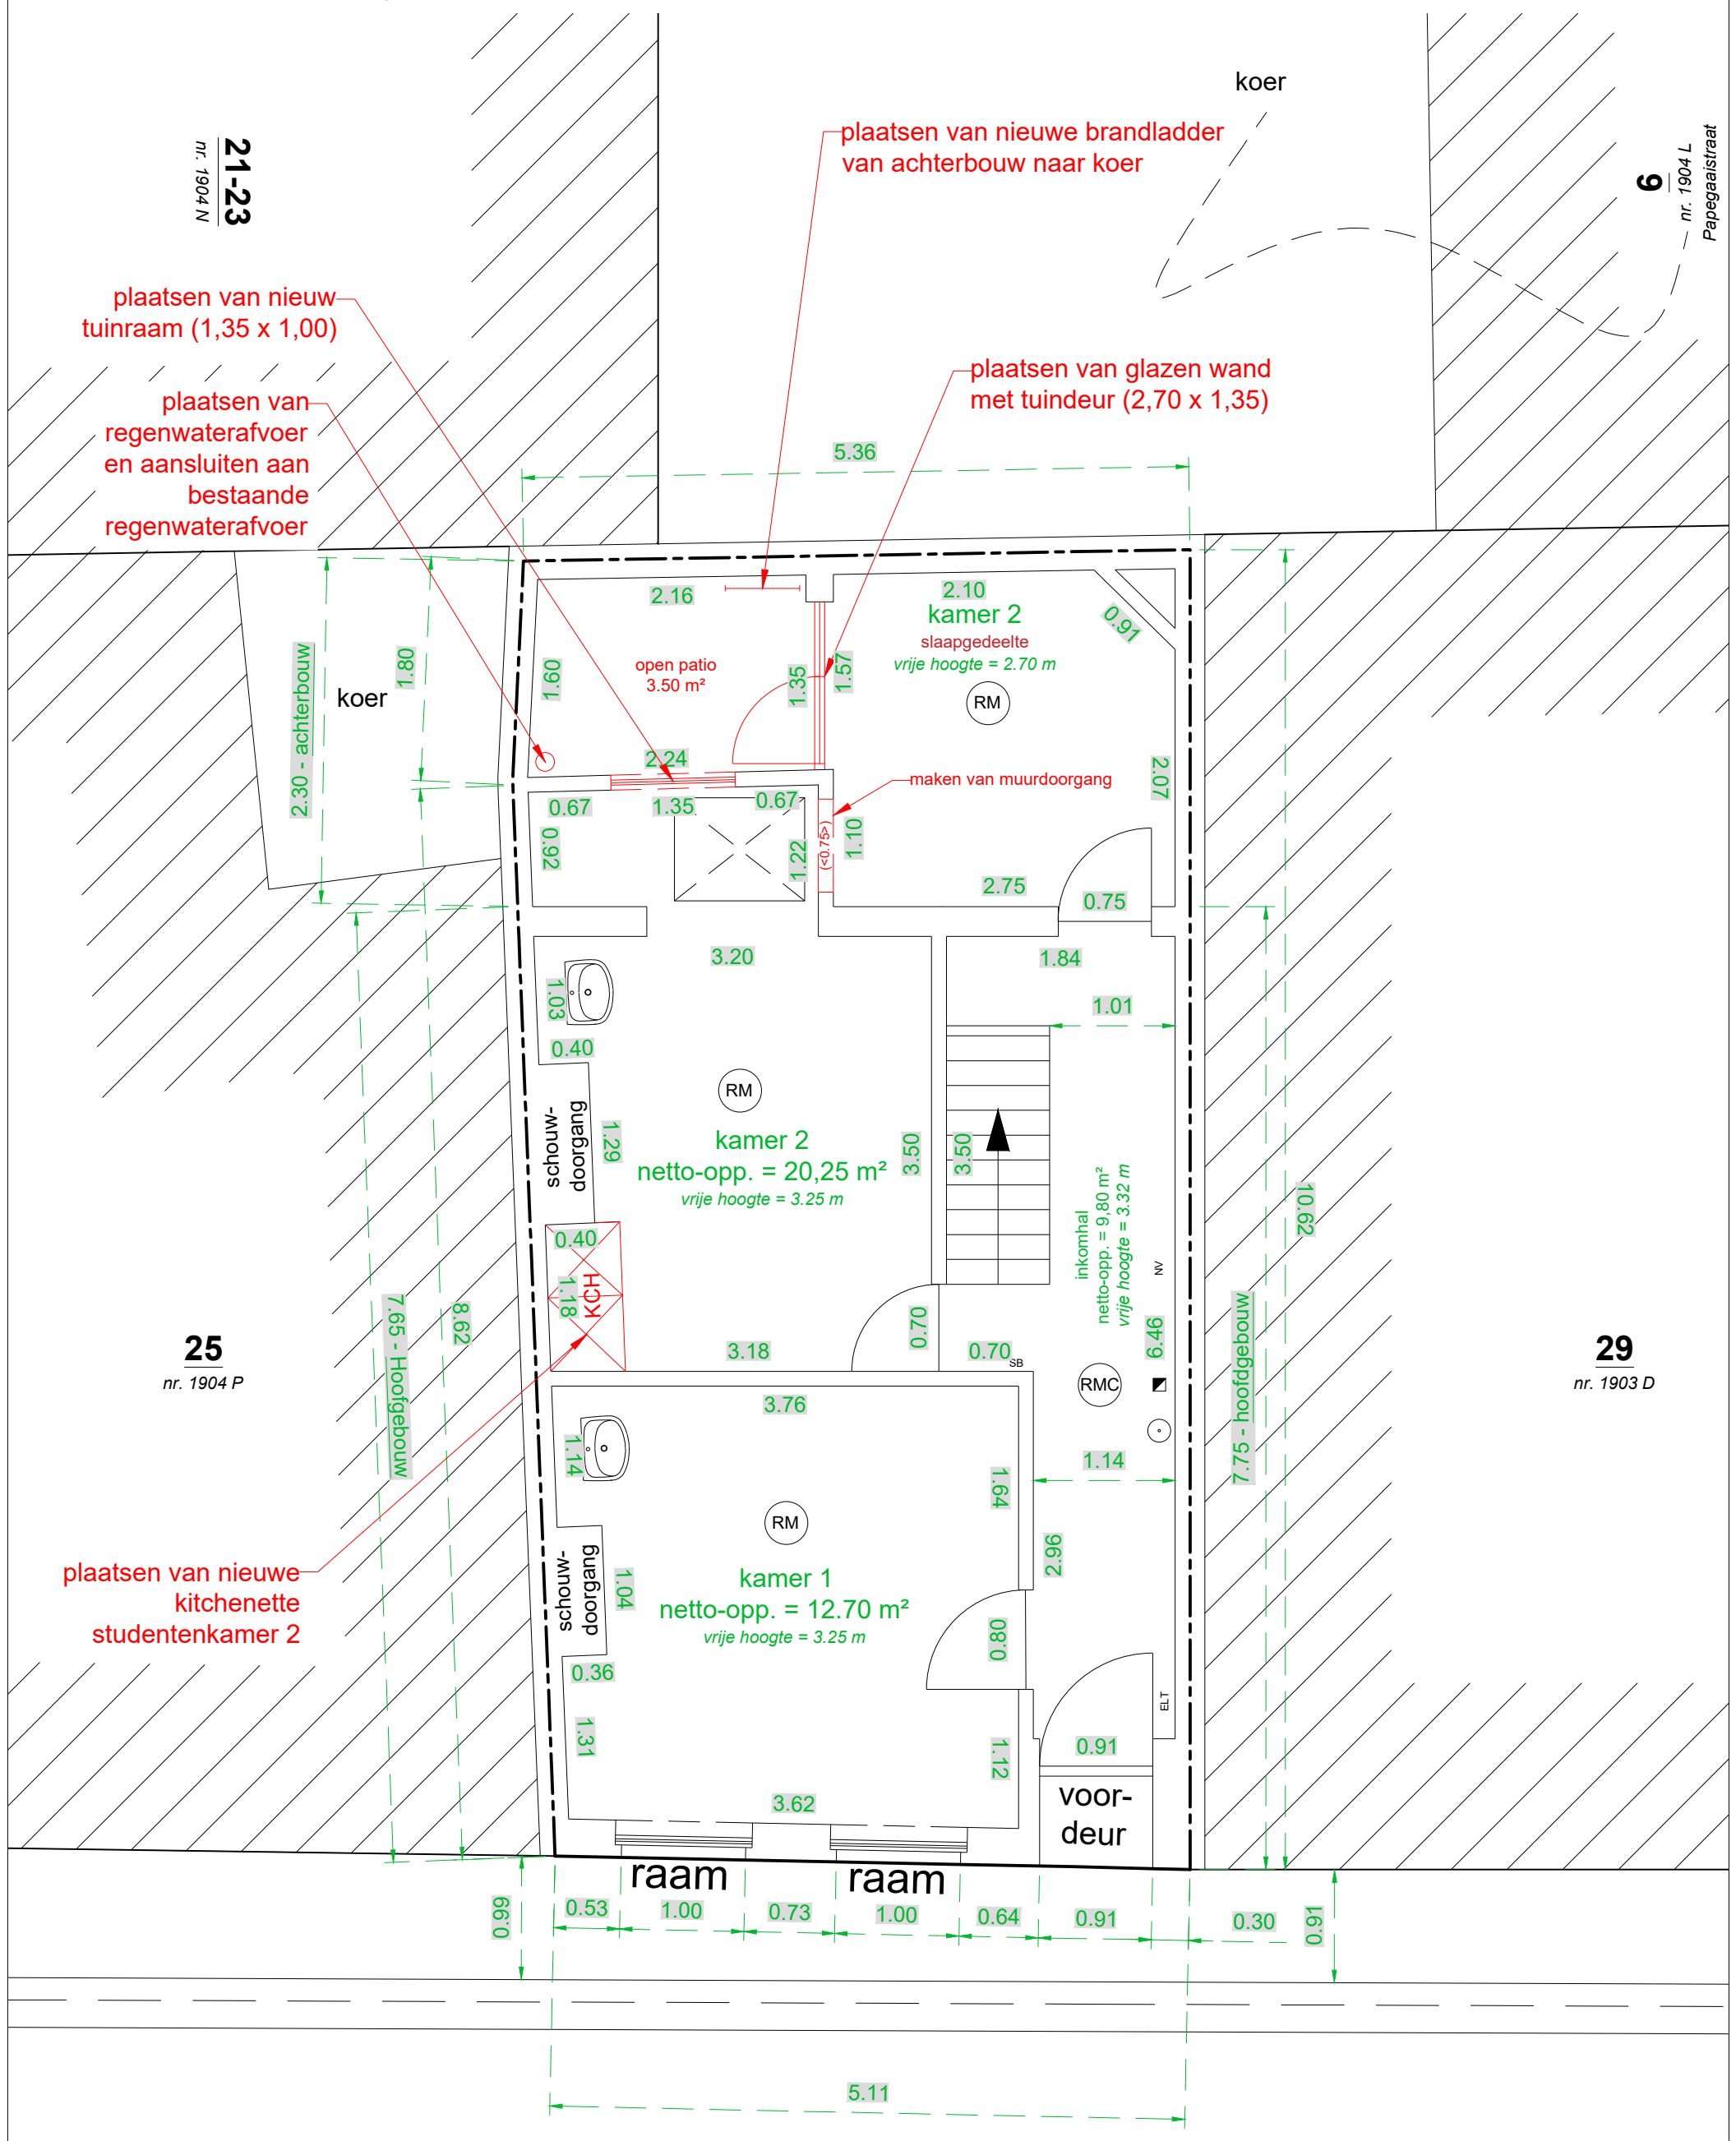

nr. 1904 P
25

nr. 1903 D
29

raam raam

MAAGDESTRAAT

Gent - Vijftiende Afdeling - Sie F - als nr. 1904 H

Opmerking: netto-oppervlaktes van de kamers conform eerder afgeleverde conformiteitsattesten

