


- ① baksteen - bruinrode tint
- ② schrijnwerk aluminium - donkergrijs
- ③ bakgoot - grijze PVC bekleding
- ④ dakpannen - donkergrijs
- ⑤ dakraam aluminium - donkergrijs
- ⑥ gevelbekleding eternitplaat - lichtgrijze tint
- ⑦ schrijnwerk PVC - wit
- ⑧ schrijnwerk aluminium - grijs
- ⑨ gevelbekleding - bardage
- ⑩ cementering - grijs
- ⑪ cementering - wit
- ⑫ poort aluminium - grijs
- ⑬ hekwerk - grijs
- ⑭ gevelbekleding hout - donkerbruin
- ⑮ balustrade

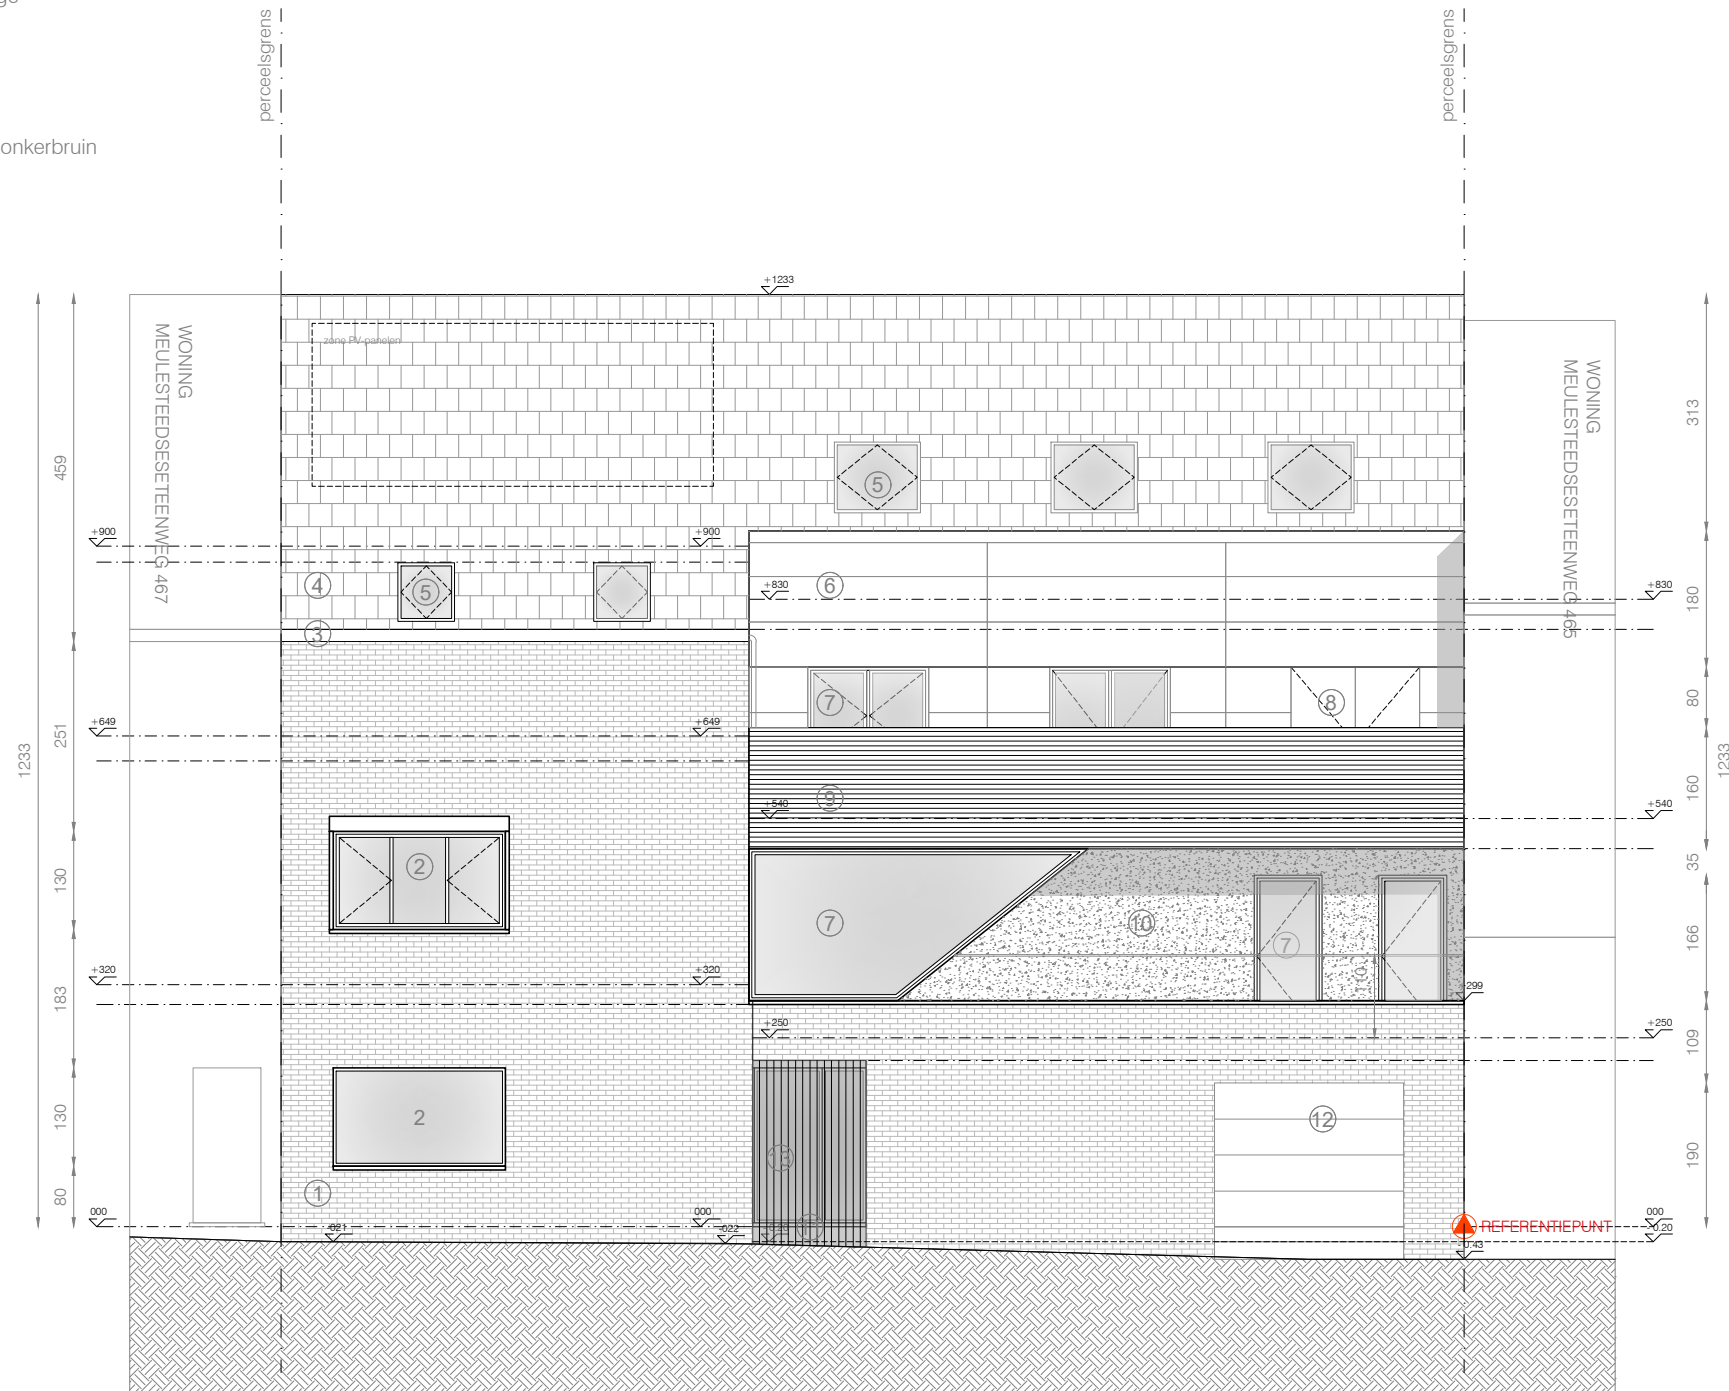

## NIEUWE TOESTAND - GEVEL VOORAANZICHT

ARCHITECT	A1AR
BOUWHEER	LIESBET DE CLERCQ ANDRE DE BRUYNestraat 7 9030 MARIAKERKE
BOUWPLAATS	MEULESTEEDSESTEENWEG 469 GENT 1E AFD SECTIE A 3453/00Y000 SECTIE A 3453/00X000
DOSSIERNR.	1049
DATUM	20/12/2024
SCHAAL	1:100
ORIENTATIE	

ZIE BIJZONDERE  
VOORWAARDE(N)

schaallat 1:100

