


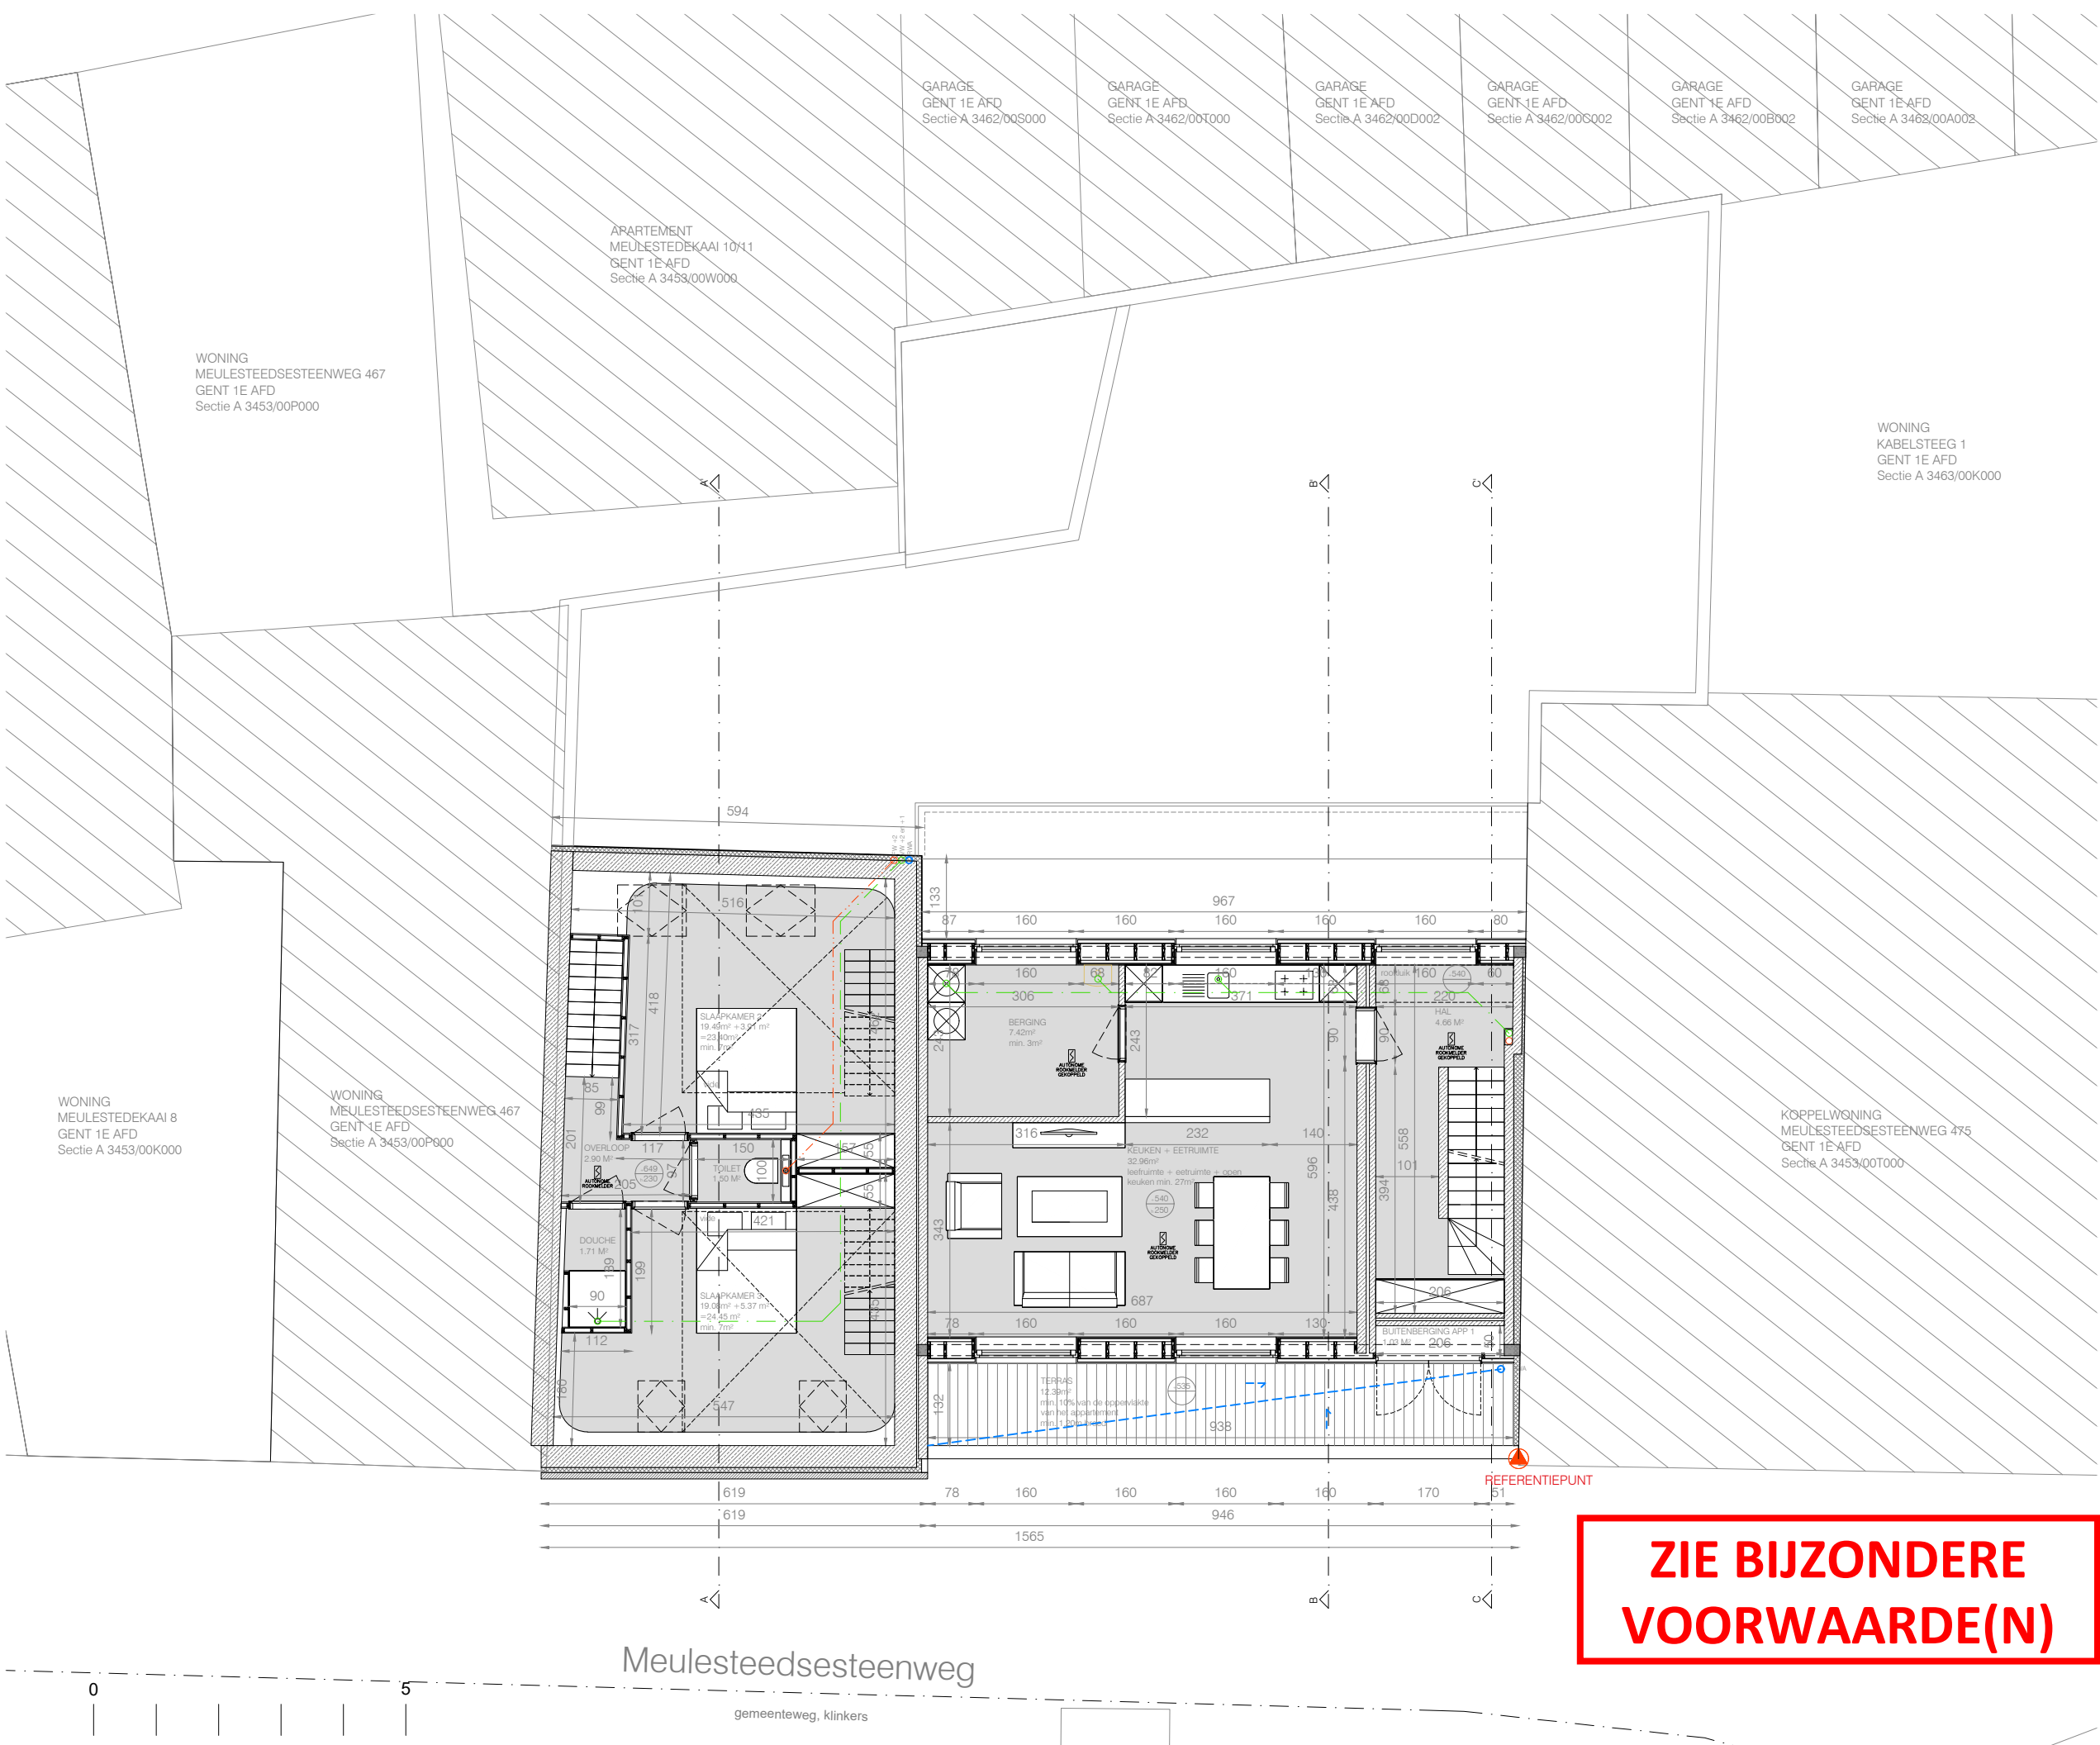

NIEUWE TOESTAND - PLAN VERDIEPING +2

ARCHITECT	A1AR
BOUWHEER	LIESBET DE CLERCQ ANDRE DE BRUYNestraat 7 9030 MARIAKERKE
BOUWPLAATS	MEULESTEEDSESTEENWEG 469 GENT 1E AFD SECTIE A 3453/00Y000 SECTIE A 3453/00X000
DOSSIERNR.	1049
DATUM	19/12/2025
SCHAAL	1:100
ORIENTATIE	



**ZIE BIJZONDERE
VOORWAARDE(N)**