

NETTO OPPERVLAKTE WONING
 $48.91 + 48.59 + 48.59 + 9.81 \text{m}^2 = 155,90 \text{m}^2$

NETTO OPPERVLAKTE APP 1 (onderaan)
 $54.95 + 56.16 \text{m}^2 = 111,11 \text{m}^2$

NETTO OPPERVLAKTE APP 2 (bovenaan)
 $3.26 + 54.27 + 26.66 \text{m}^2 = 83,98 \text{m}^2$

WONING
 MEULESTEEDSESTEENWEG 467
 GENT 1E AFD
 Sectie A 3453/00P000

APARTEMENT
 MEULESTEDEKAAI 10/11
 GENT 1E AFD
 Sectie A 3453/00W000

GARAGE
 GENT 1E AFD
 Sectie A 3462/00S000

GARAGE
 GENT 1E AFD
 Sectie A 3462/00T000

GARAGE
 GENT 1E AFD
 Sectie A 3462/00D002

GARAGE
 GENT 1E AFD
 Sectie A 3462/00S002

GARAGE
 GENT 1E AFD
 Sectie A 3462/00B002


GARAGE
 GENT 1E AFD
 Sectie A 3462/00A002

WONING
 KABELSTEEG 1
 GENT 1E AFD
 Sectie A 3463/00K000

WONING
 MEULESTEDEKAAI 8
 GENT 1E AFD
 Sectie A 3453/00K000

WONING
 MEULESTEEDSESTEENWEG 467
 GENT 1E AFD
 Sectie A 3453/00P000

KOPPELWONING
 MEULESTEEDSESTEENWEG 475
 GENT 1E AFD
 Sectie A 3453/00T000

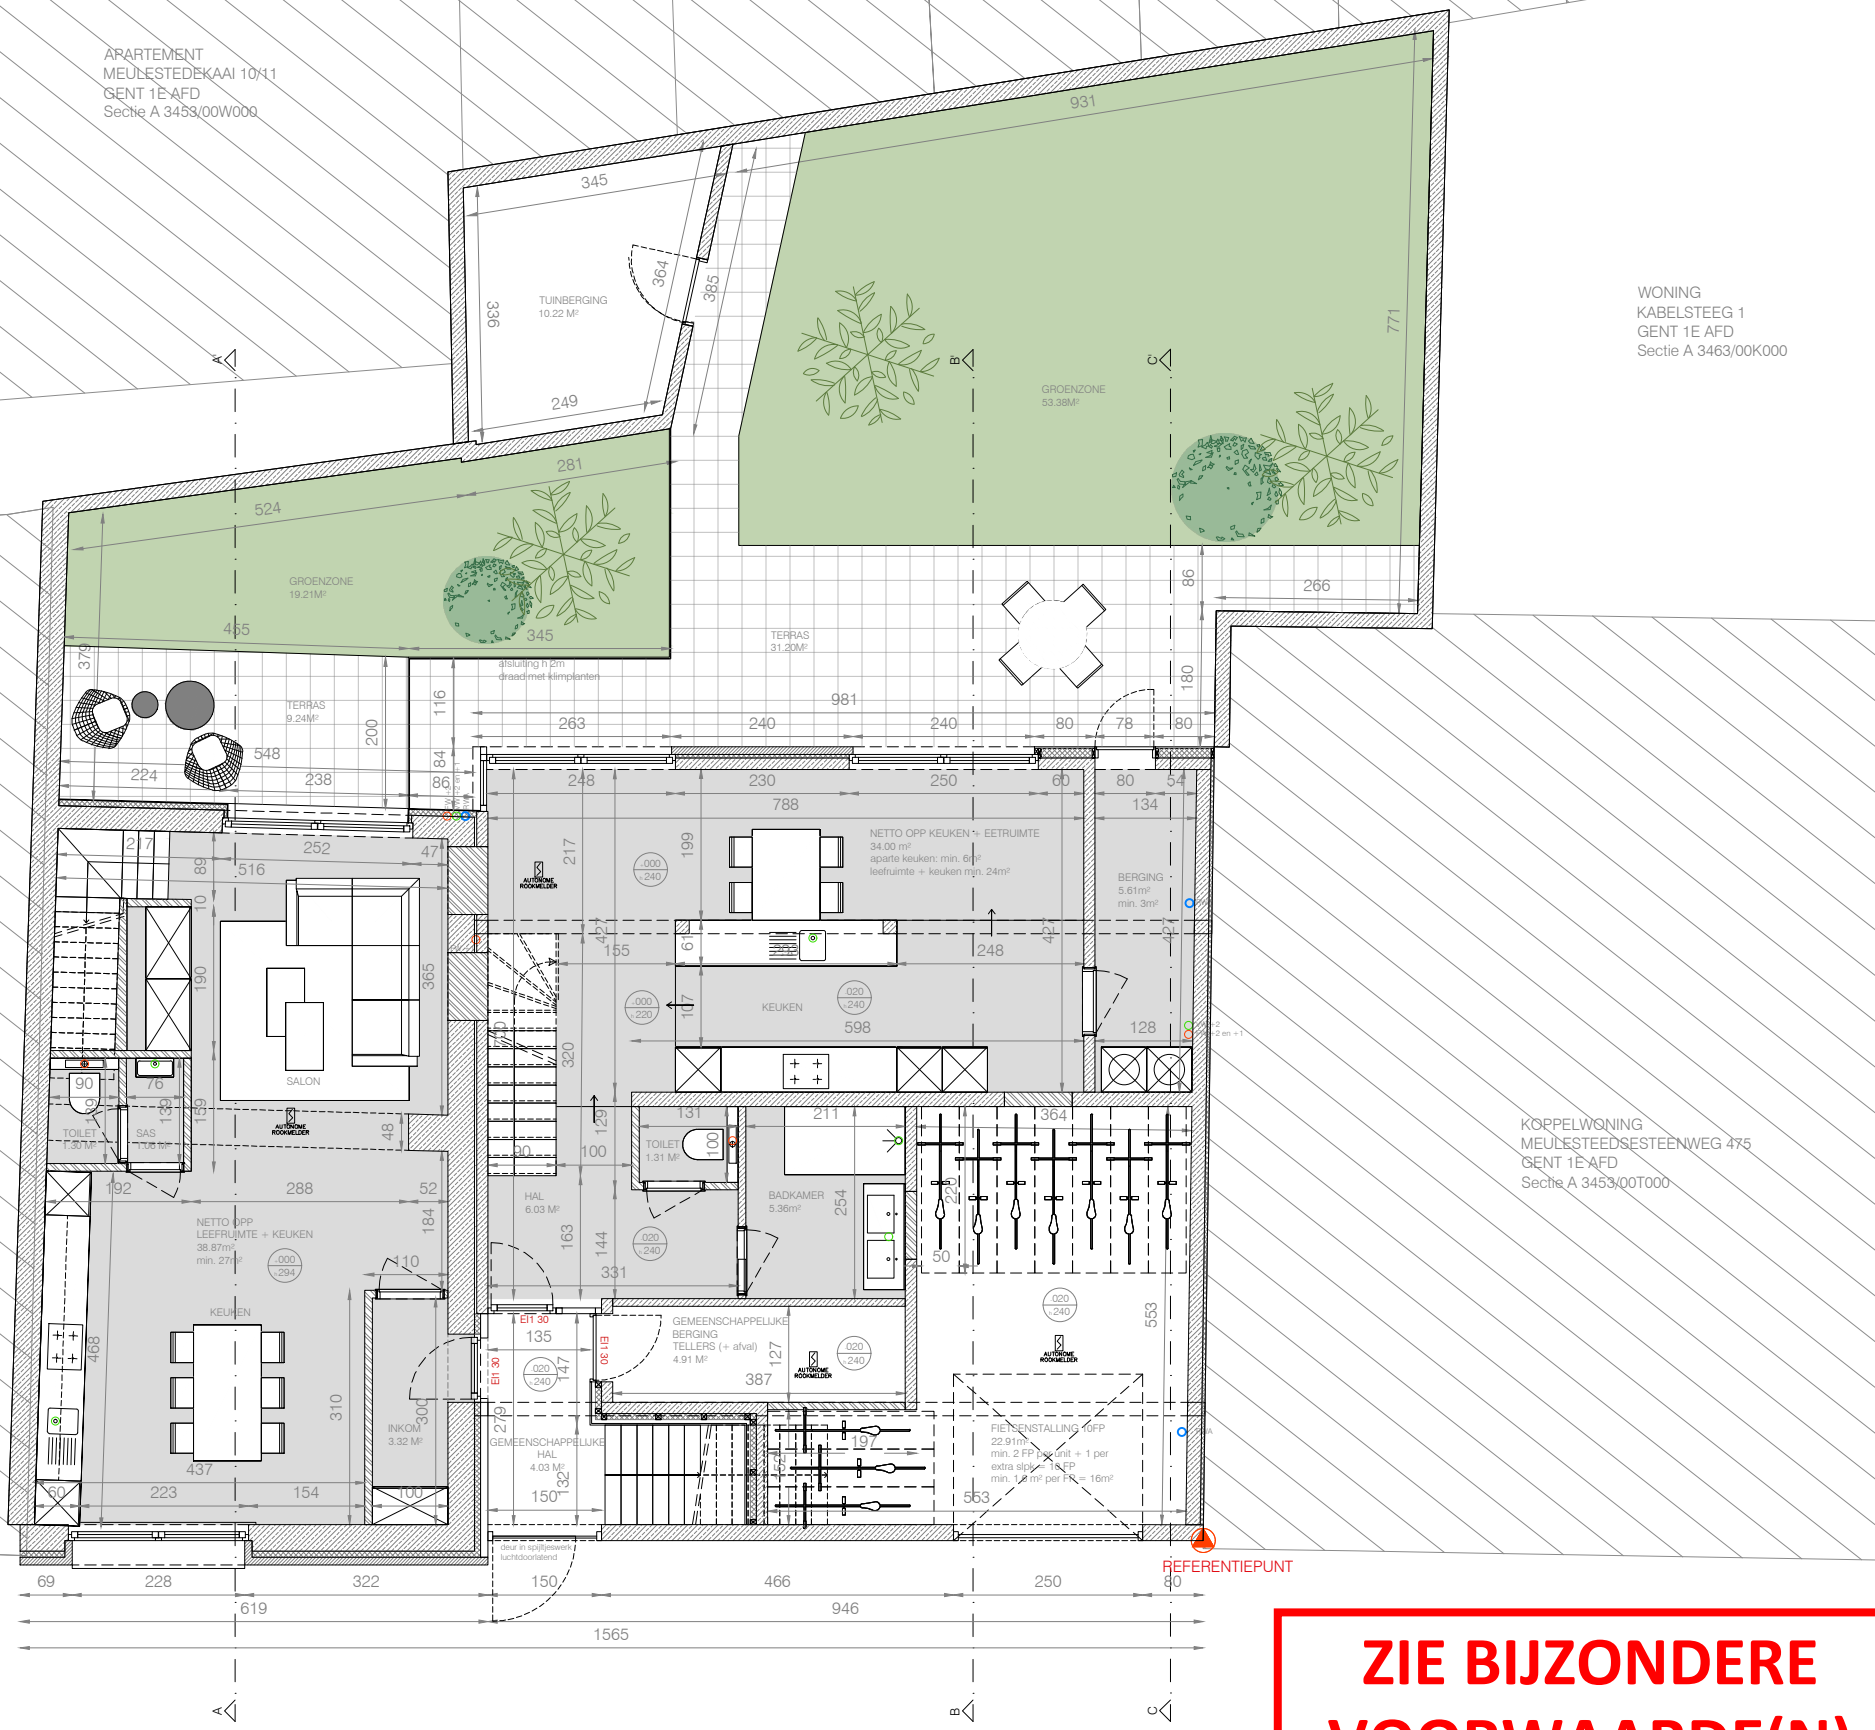

NIEUWE TOESTAND - PLAN GELIJKVLOERS

ARCHITECT	A1AR
BOUWHEER	LIESBET DE CLERCQ ANDRE DE BRUYNESTRAAT 7 9030 MARIAKERKE
BOUWPLAATS	MEULESTEEDSESTEENWEG 469 GENT 1E AFD SECTIE A 3453/00V000 SECTIE A 3453/00X000
DOSSIERNR.	1049
DATUM	19/12/2025
SCHAAL	1:100
ORIENTATIE	

**ZIE BIJZONDERE
 VOORWAARDE(N)**

schaallat 1:100

Meulesteedsesteenweg

gemeenteweg, klinkers

A1AR - ARCHITECTS & MORE

SLACHTHUISKAAI 15 BUS 00.01, 8400 OOSTENDE
 VLASGAARDSTRAAT 52, 9000 GENT

WWW.A1AR.BE
 INFO@A1AR.BE
 0032 (0)59 32 25 90