


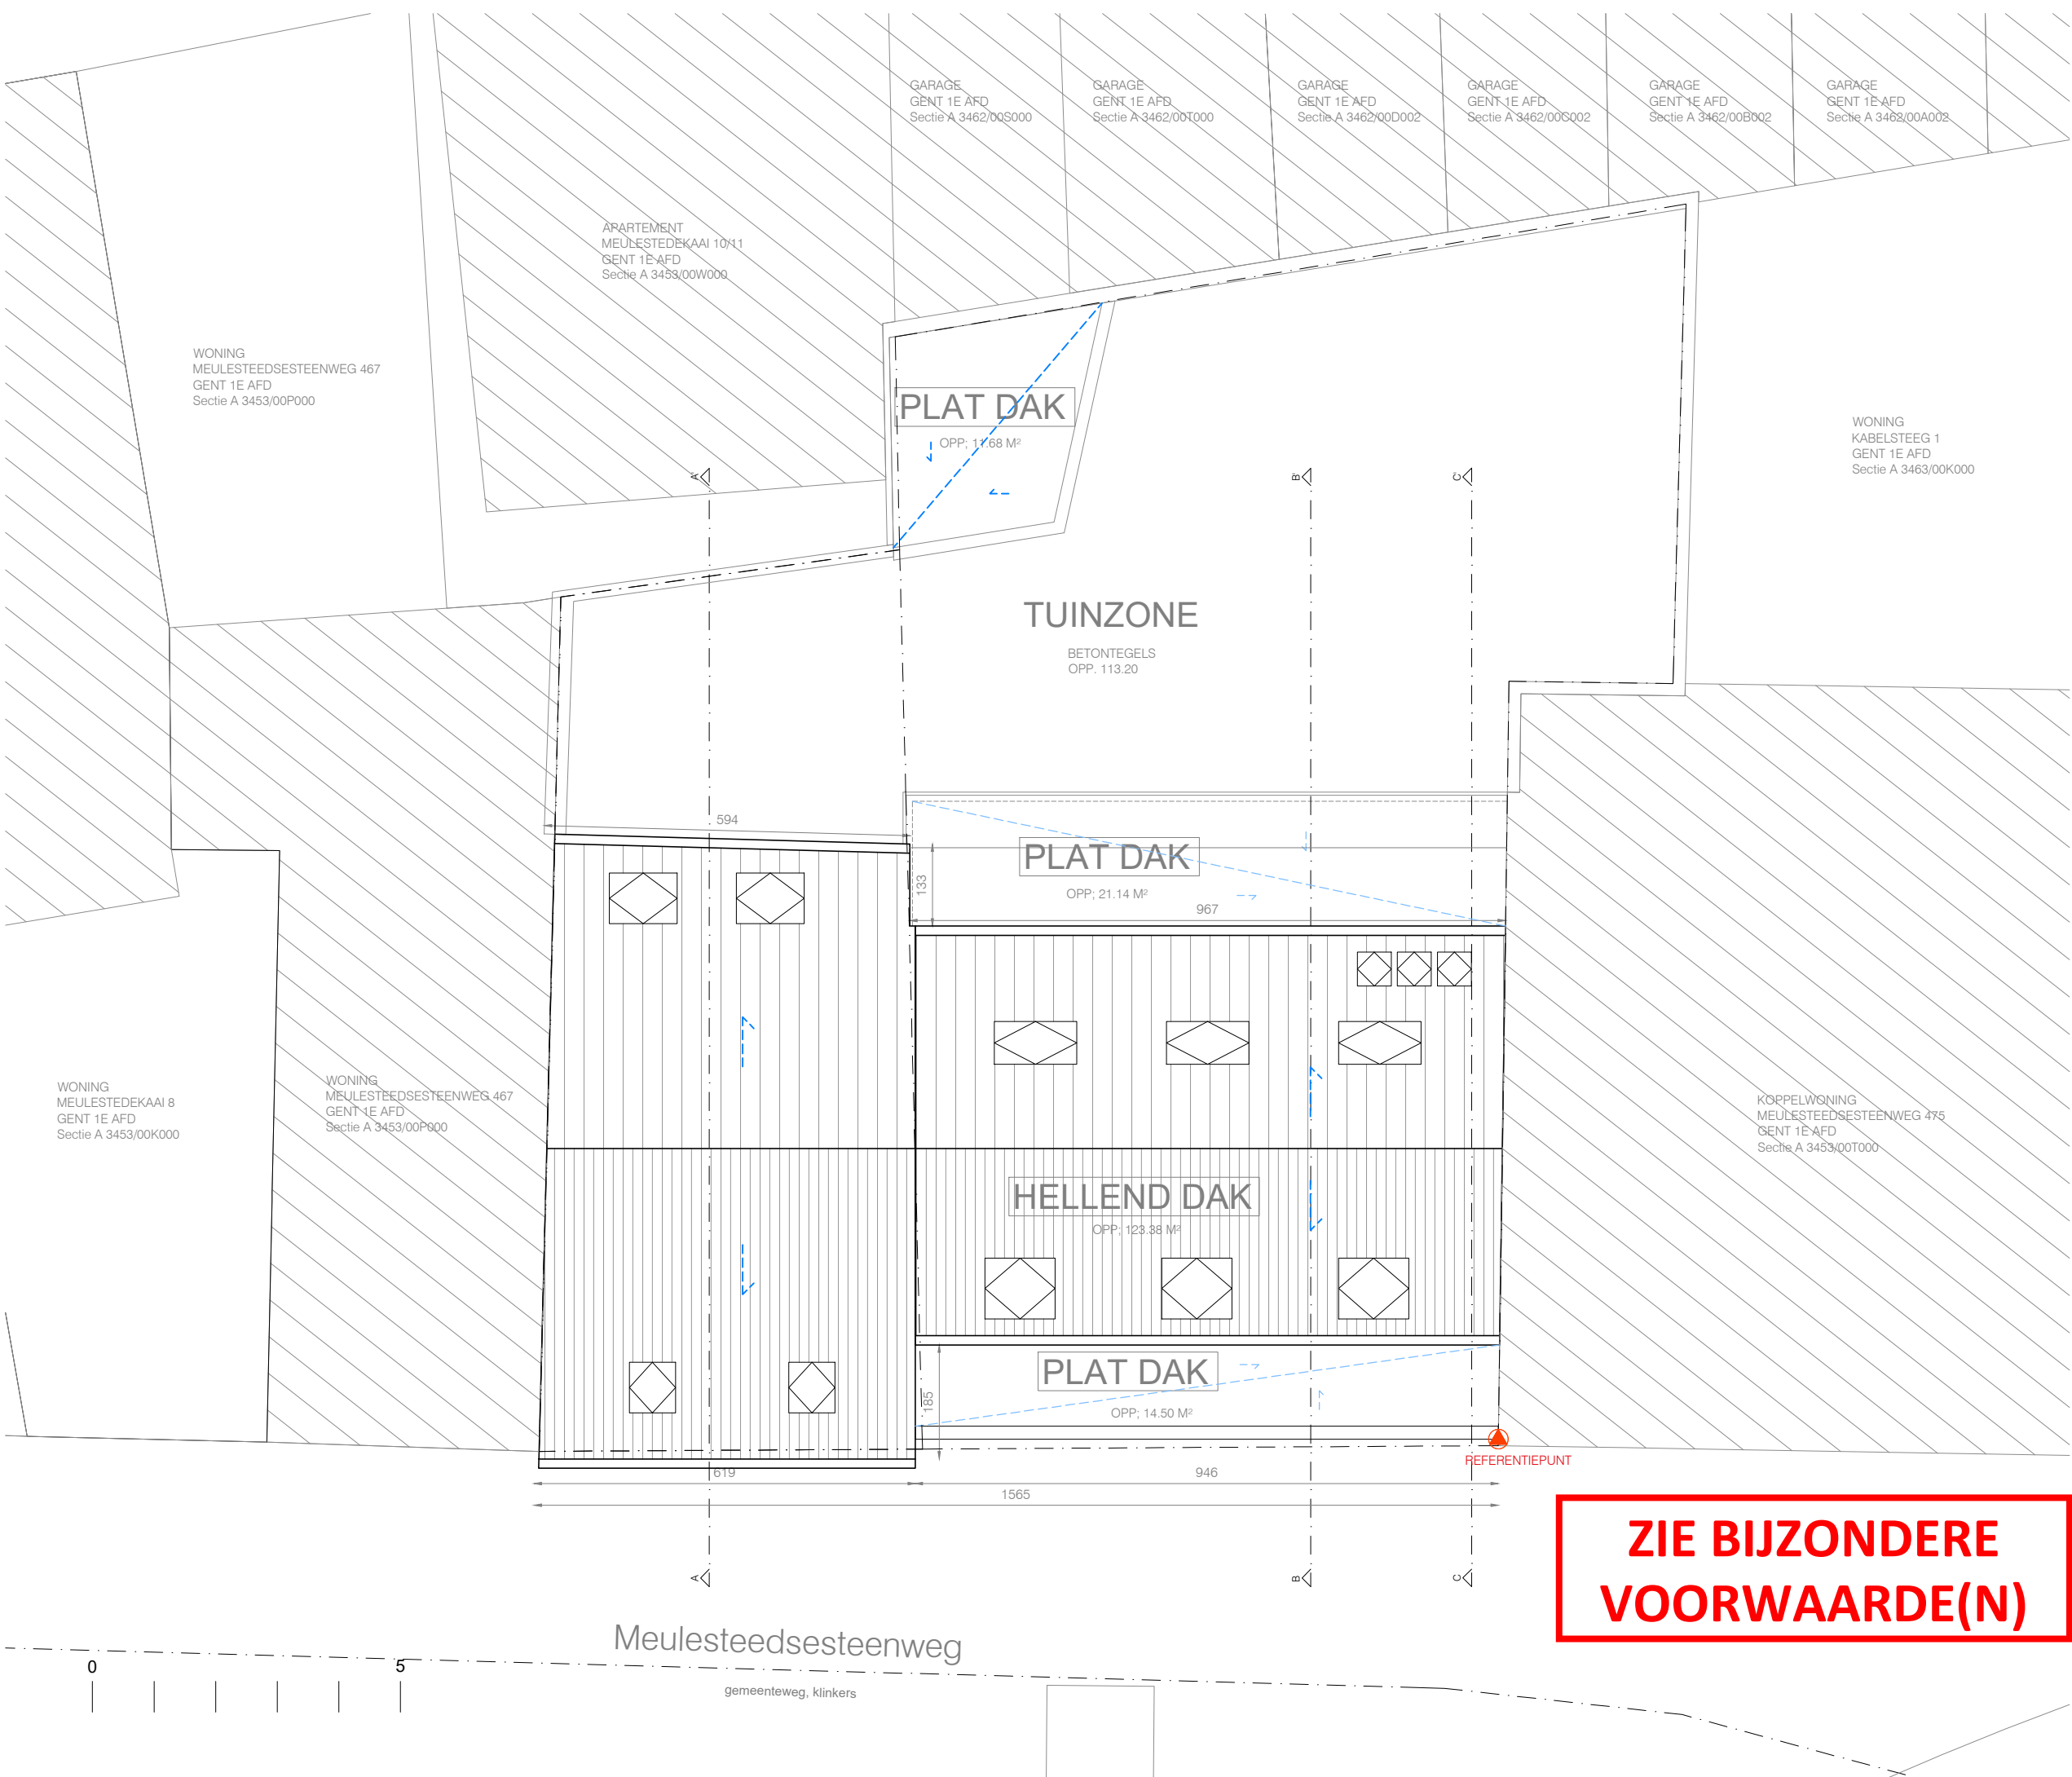

NIEUWE TOESTAND - DAKENPLAN

ARCHITECT	A1AR
BOUWHEER	LIESBET DE CLERCQ ANDRE DE BRUYNESTRAAT 7 9030 MARIAKERKE
BOUWPLAATS	MEULESTEEDSESTEENWEG 469 GENT 1E AFD SECTIE A 3453/00Y000 SECTIE A 3453/00X000
DOSSIERNR.	1049
DATUM	20/12/2024
SCHAAL	1:100
ORIENTATIE	



**ZIE BIJZONDERE
VOORWAARDE(N)**

Meulesteedsesteenweg

gemeenteweg, klinkers