


**ZIE BIJZONDERE
VOORWAARDE(N)**

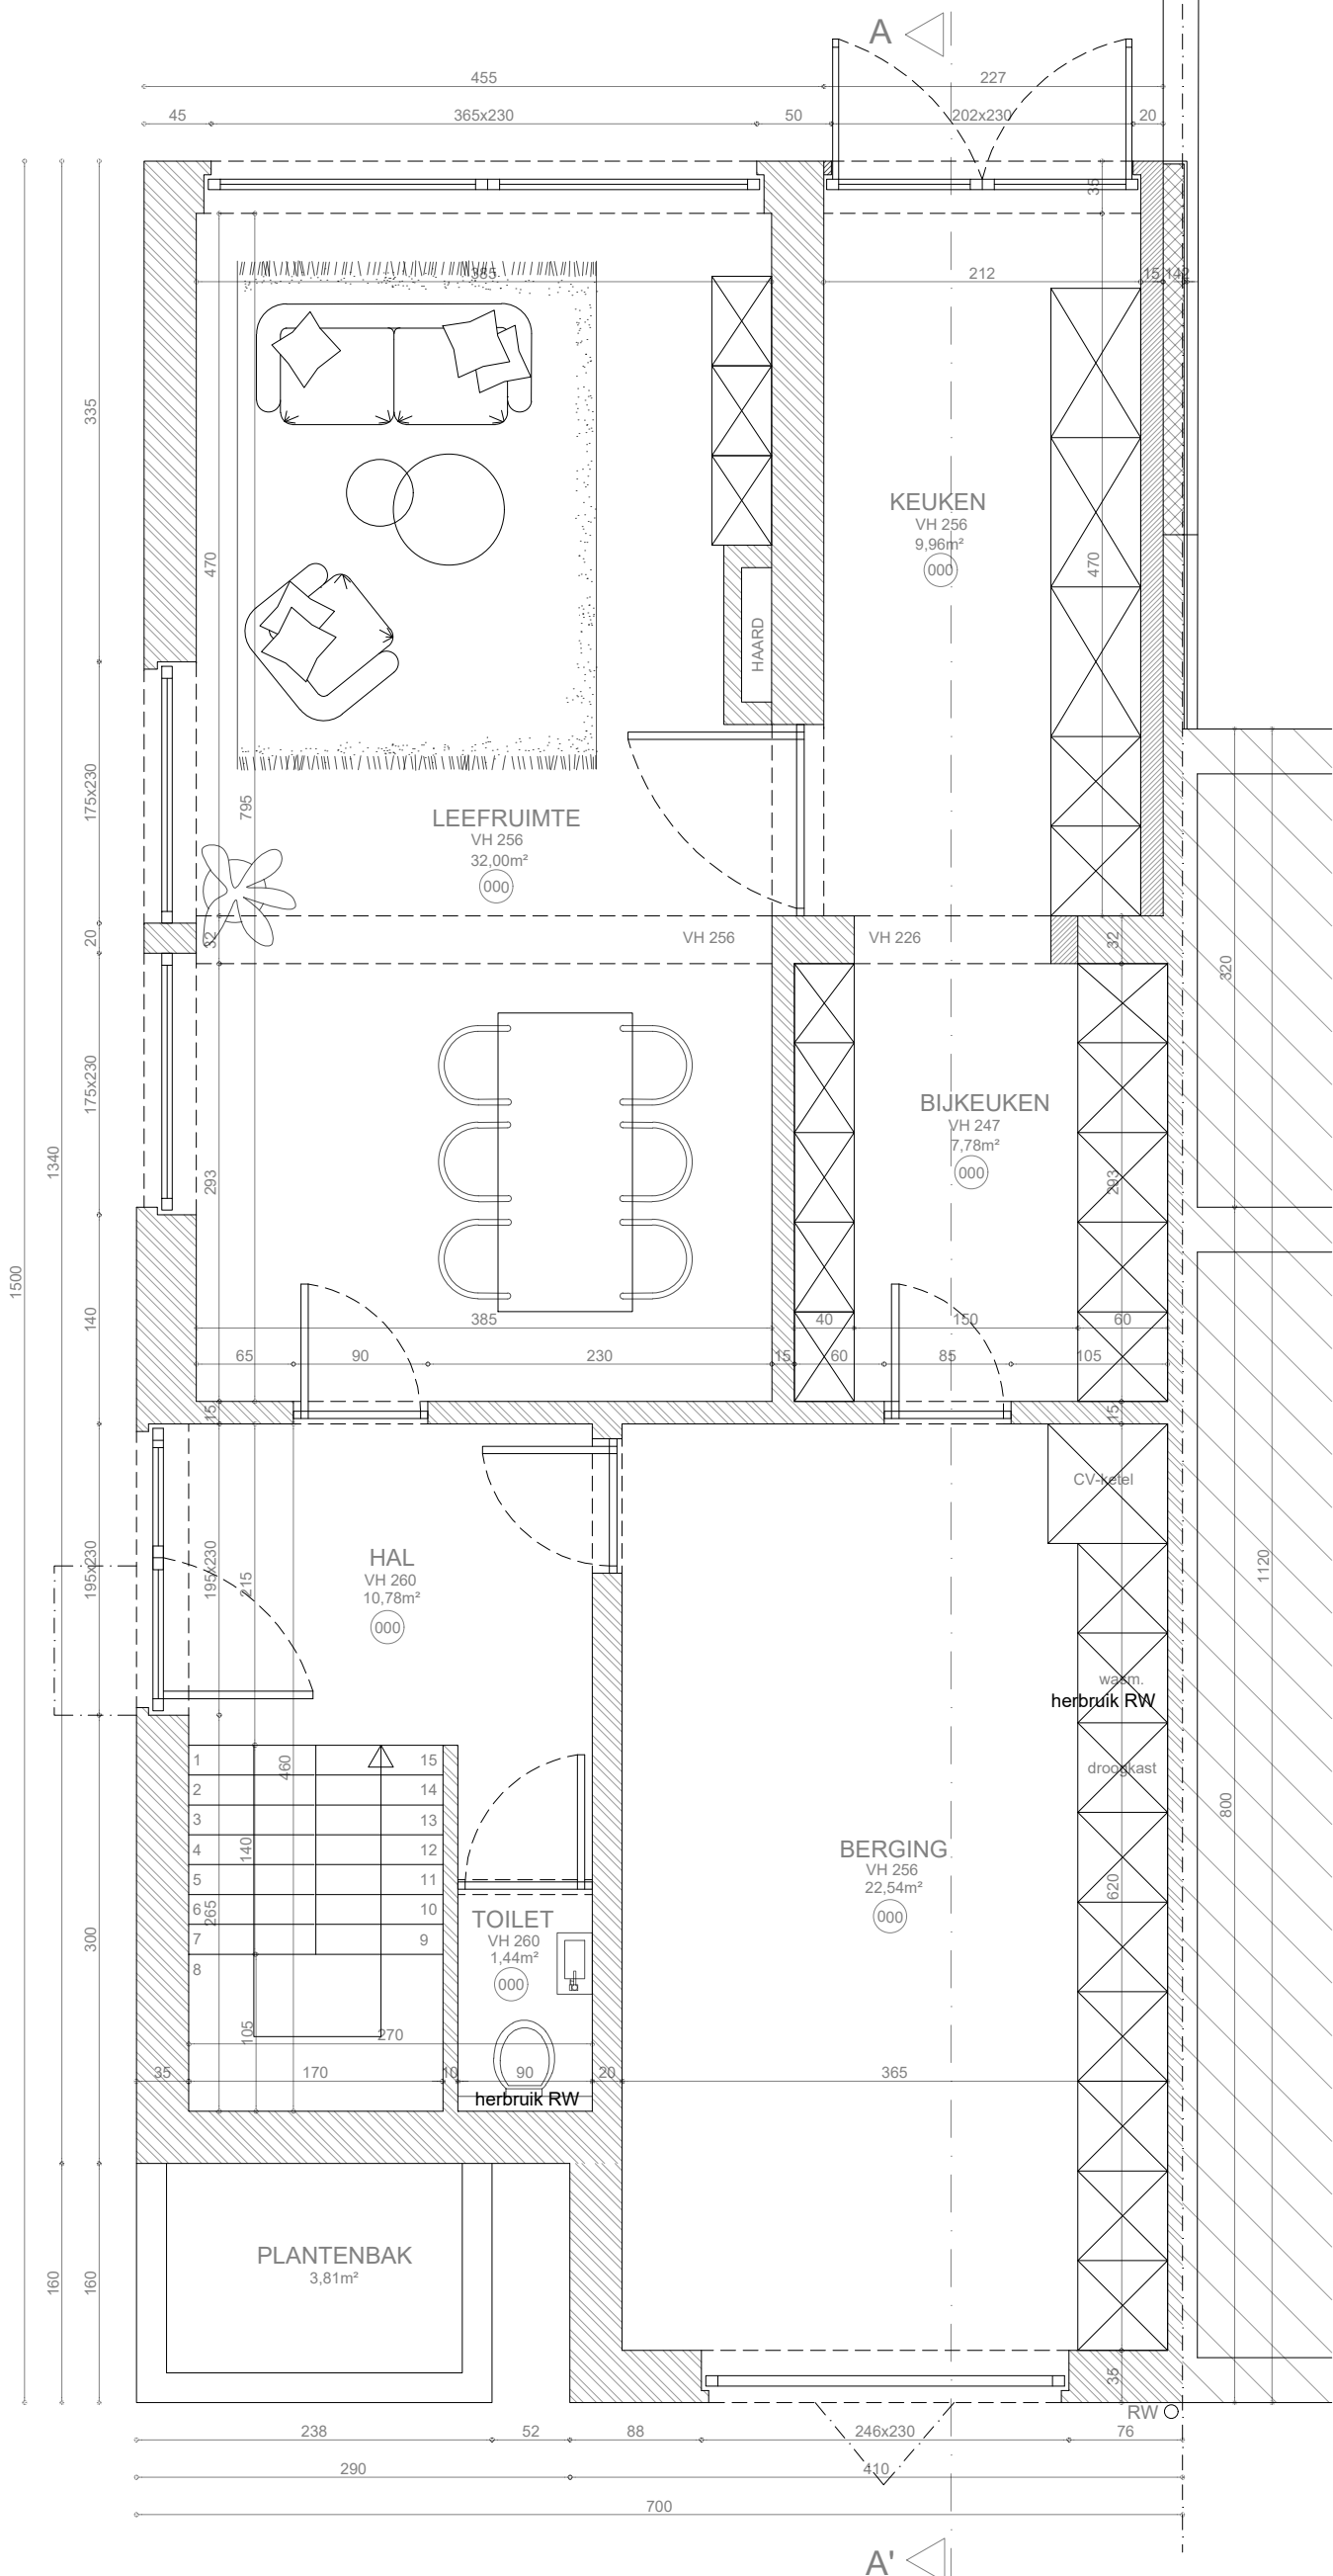

**GRONDPLAN
NIEUWE TOESTAND 1:50**