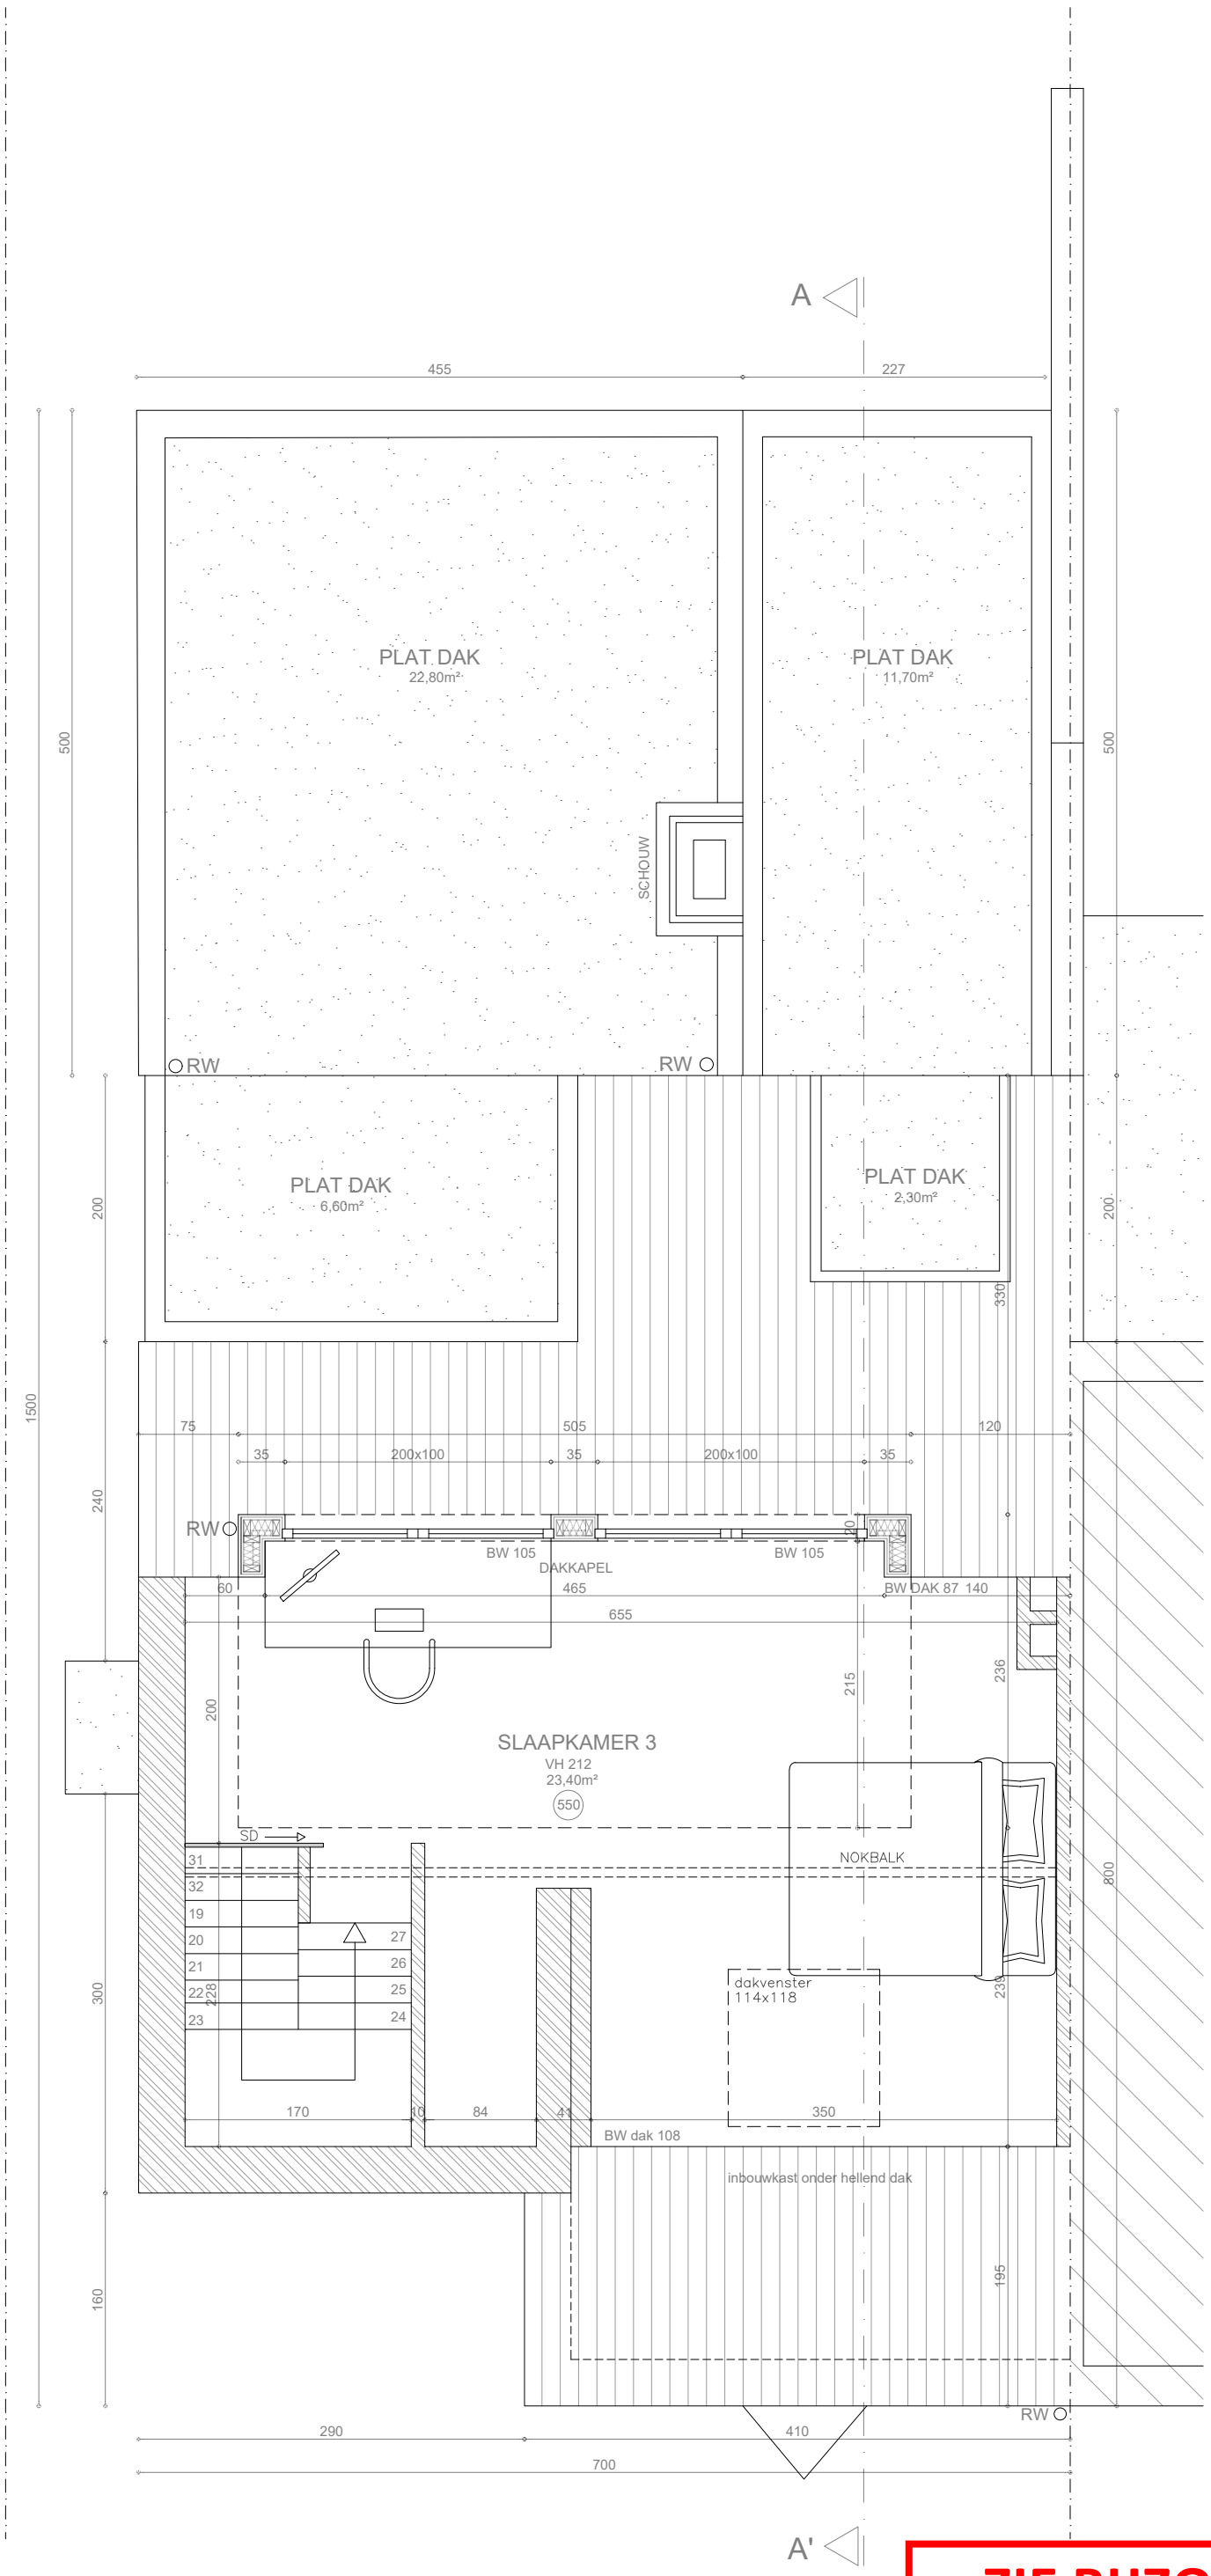

2E VERDIEPING
NIEUWE TOESTAND 1:50

ZIE BIJZONDERE VOORWAARDE(N)