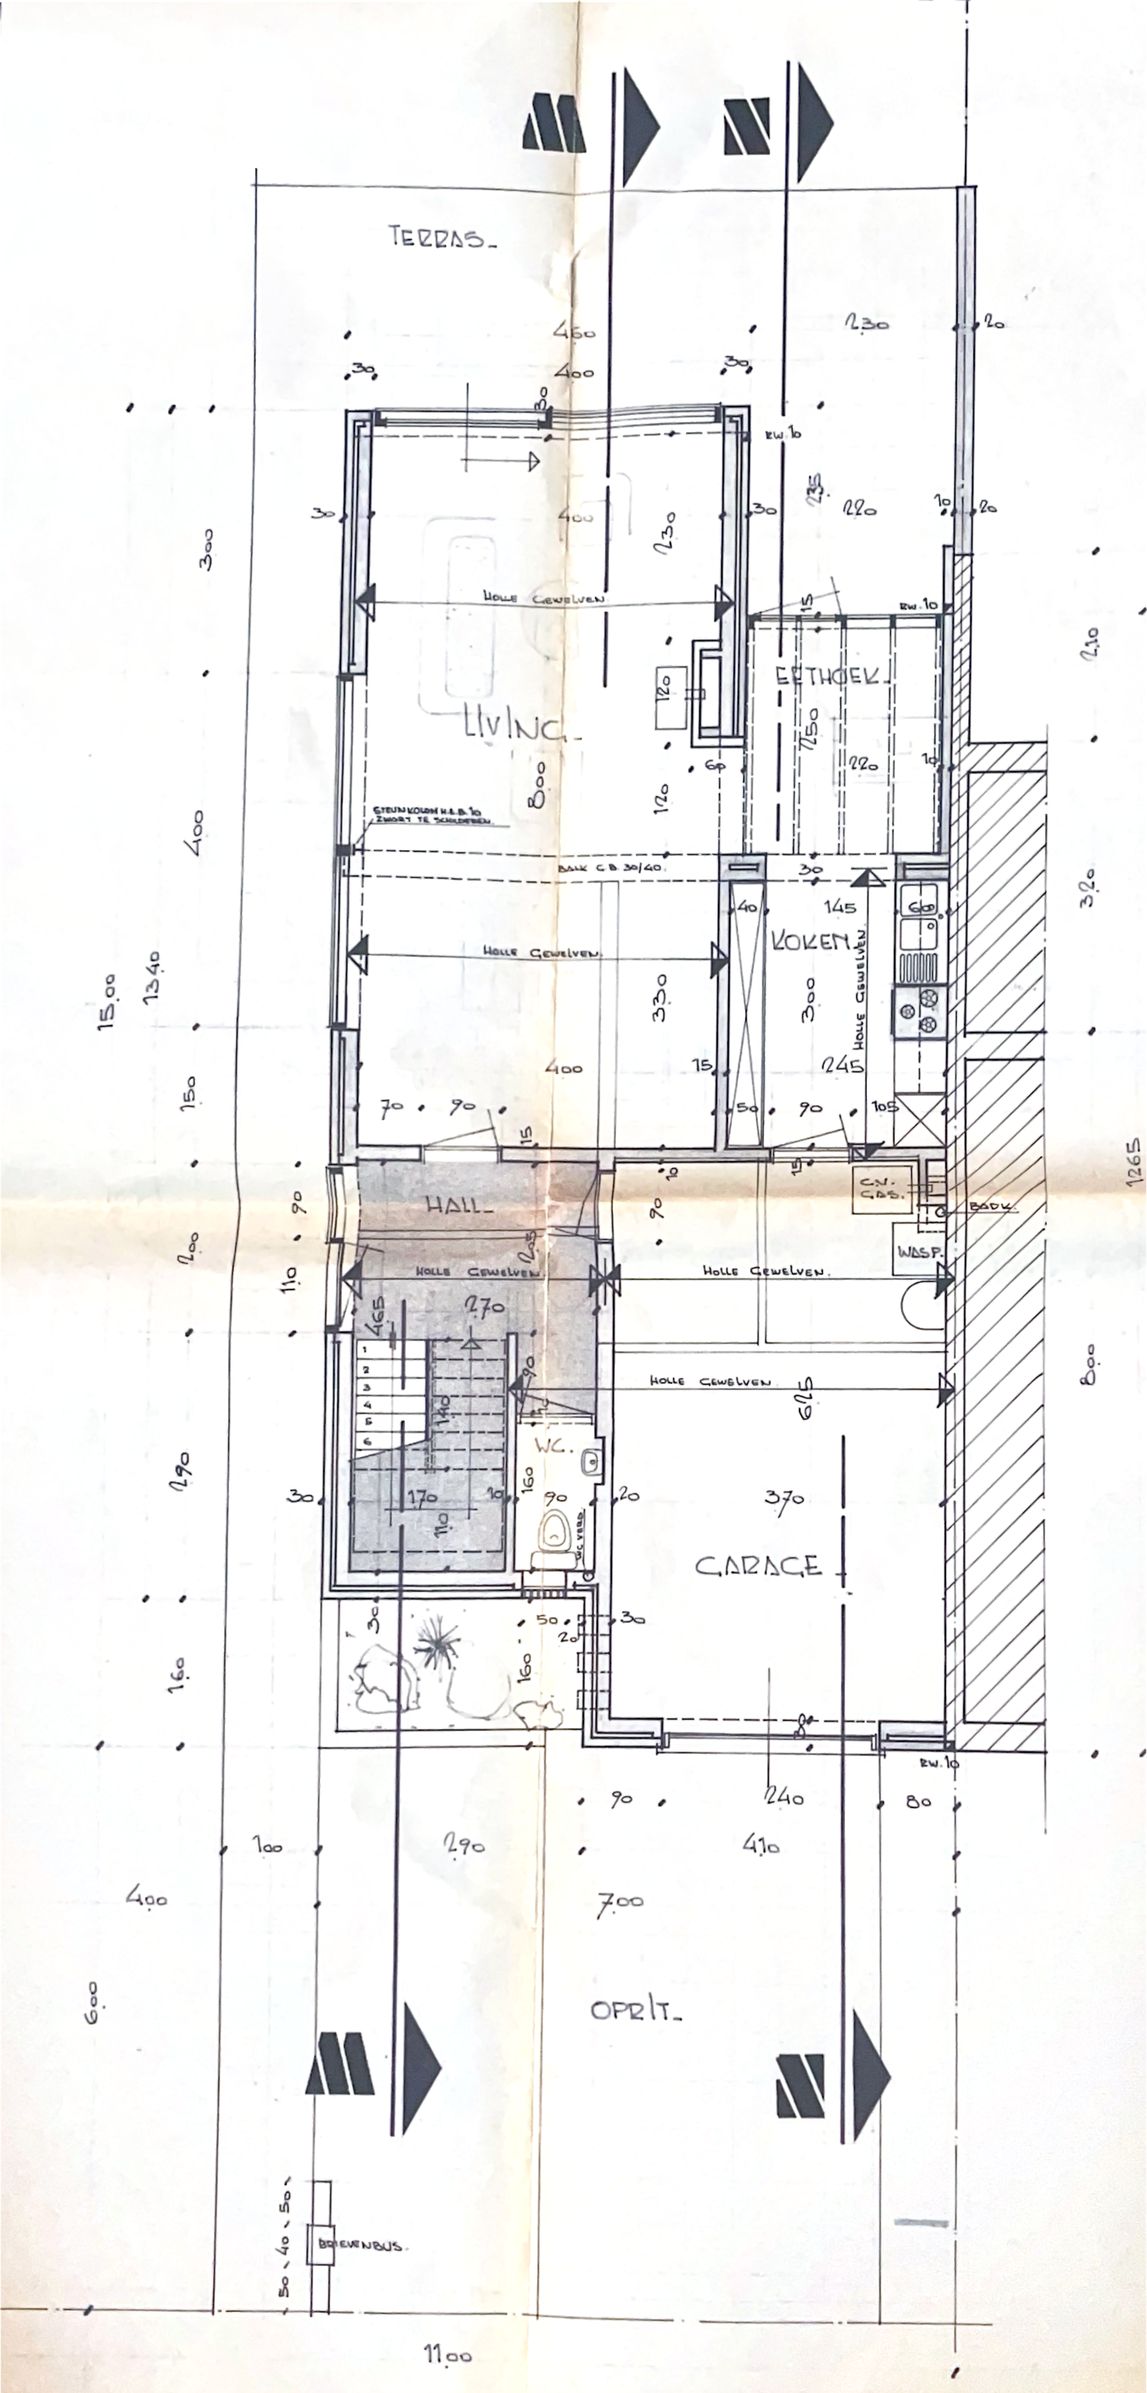

GELIJKVLOERS.

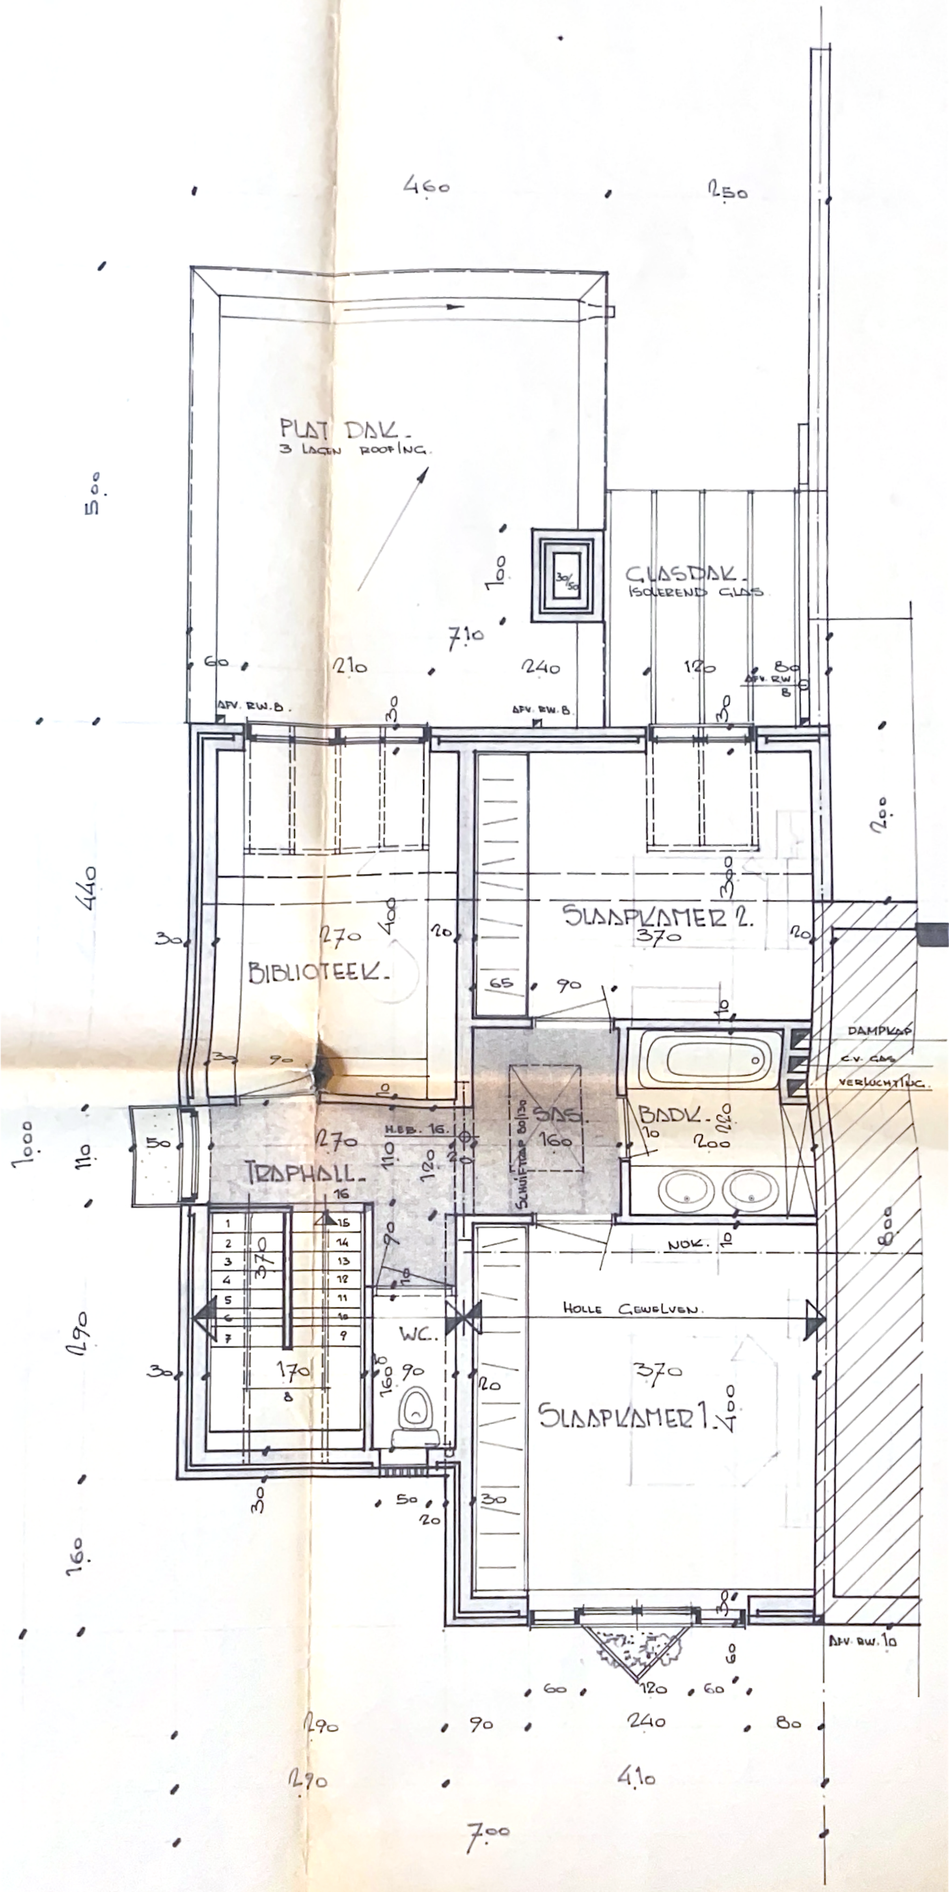
PLAT DAK.
3 LAGEN ROOFING.
GLASDAK.
ISOLEREND GLAS
AFV. RW.B.
AFV. RW.B
AFV. RW. B
SLAAPKAMER 2.
BIBLIOTEEK.
DAMPKAP
C.V. GAS
VERLICHTING.
SAS.
BADK.
TRAPHALL.
HEB. 16.
SCHUIFTRAP 80/130
NOK.
HOLLE GEWELVEN.
WC.
SLAAPKAMER 1.
AFV. RW. 10

VERDIEPING.