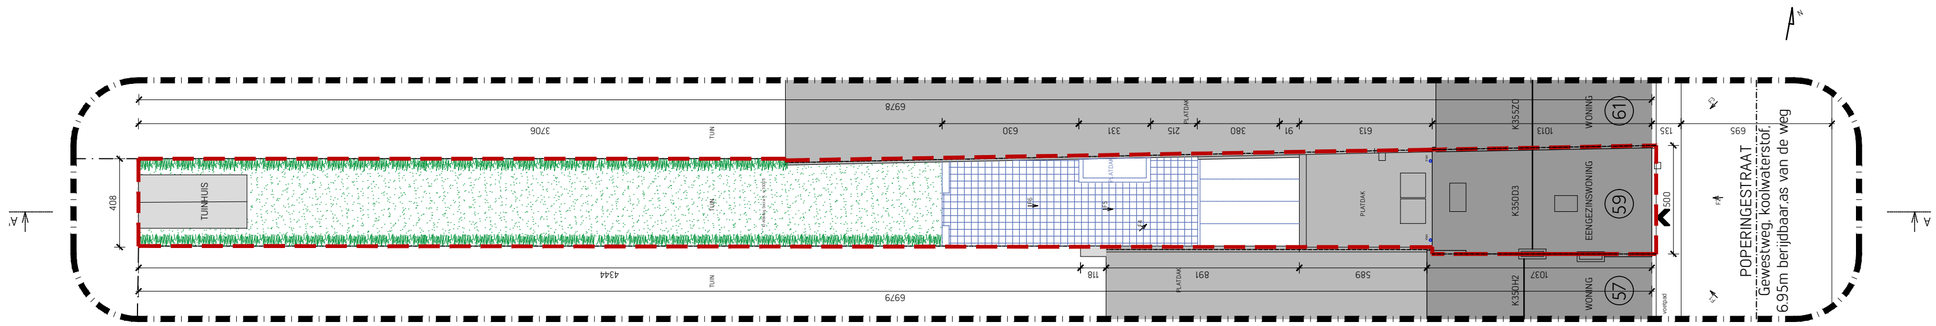

AAD Architecten
Hoogstraat 102
9260 Schellebelle
T 09 391 70 58

bouwheer:
Maxime De Wuffel-Julie Mahie
Poperingestraat 59
GENT 9000

bouwplaats:
Poperingestraat 59
GENT 9000
10 AFD-SECTIE K-Nb.350D3

schaal:
1/200

datum:
08/12/25

projectfase:
BOUWAANVRAAG

plannaam:
BA_PROJECT_I_B

dos. nr
2502