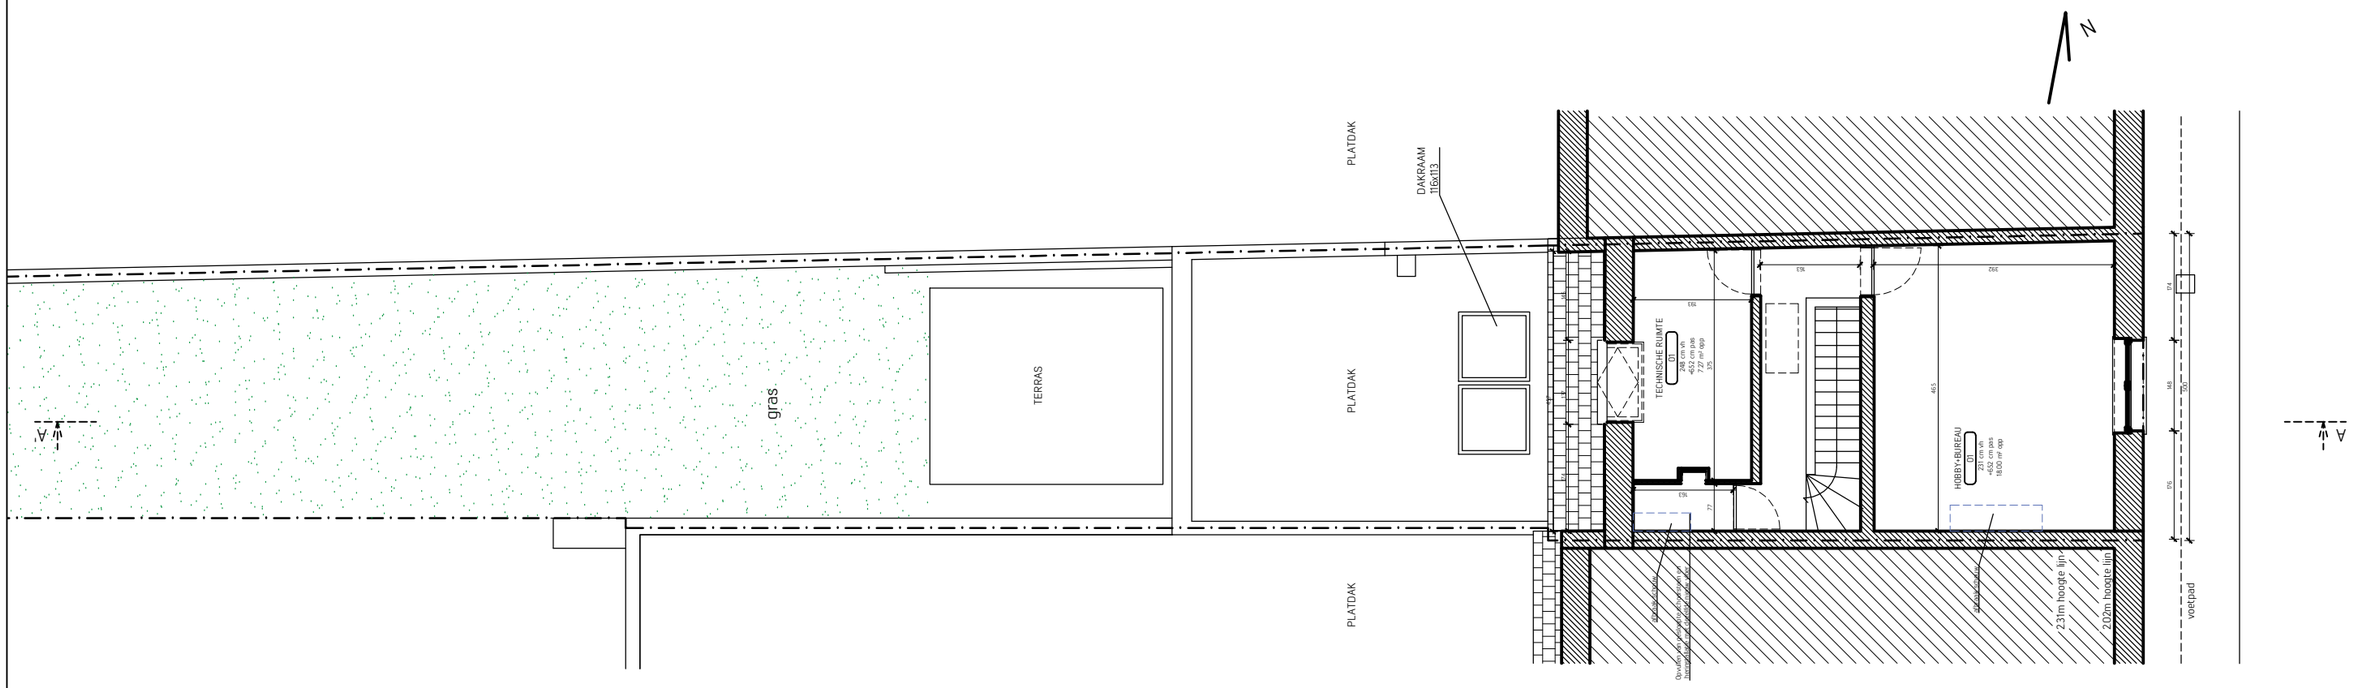

ZIE BIJZONDERE VOORWAARDE(N)

AAD Architecten
Hoogstraat 102
9260 Schellebelle
T 09 391 70 58

bouwheer:
Maxime De Wuffel-Julie Mahie
Poperingestraat 59
GENT 9000

bouwplaats:
Poperingestraat 59
GENT 9000
10 AFD-SECTIE K-Nb.350D3

schaal: 1/100

datum: 08/12/25

projectfase: BOUWAANVRAAG

plannaam: BA_PROJECT_P_N_+2

dos. nr 2502