



BA_Kaarderijstraat_45_C_N_4_constructieve tekening tuinhuis nieuwe toestand

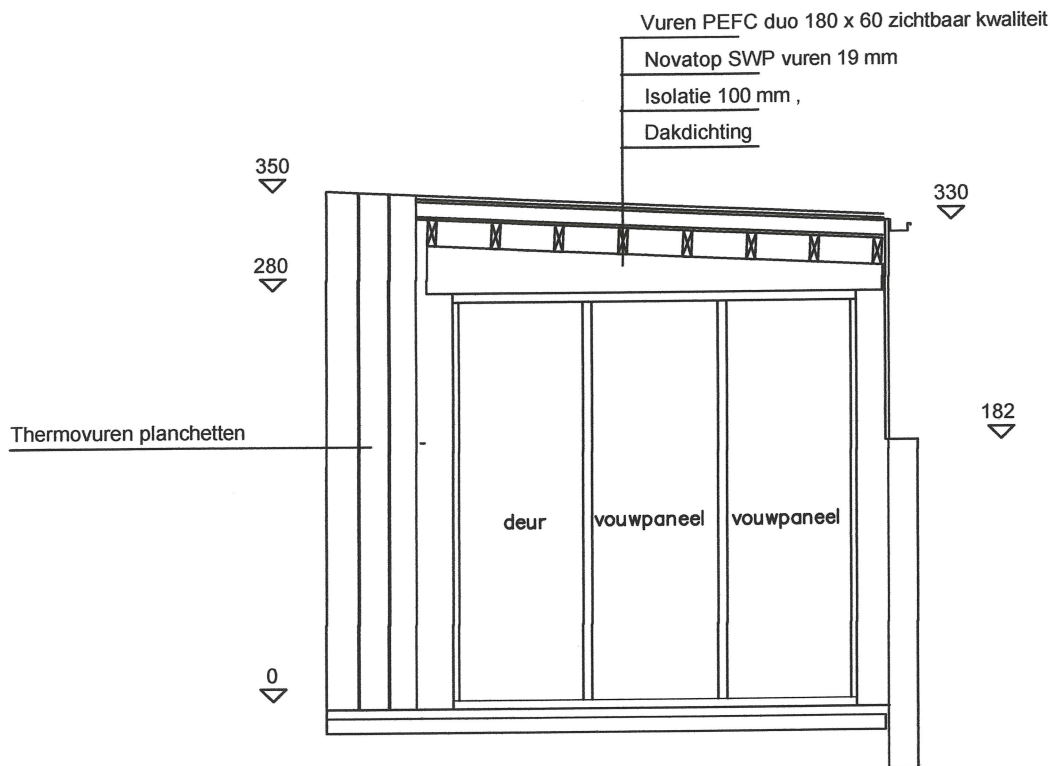

**ZIE BIJZONDERE
 VOORWAARDE(N)**

Snede 1-1	Steven Mahieu Kaarderijstraat 45, 9000 Gent	Schaal 1/50
-----------	---	-------------

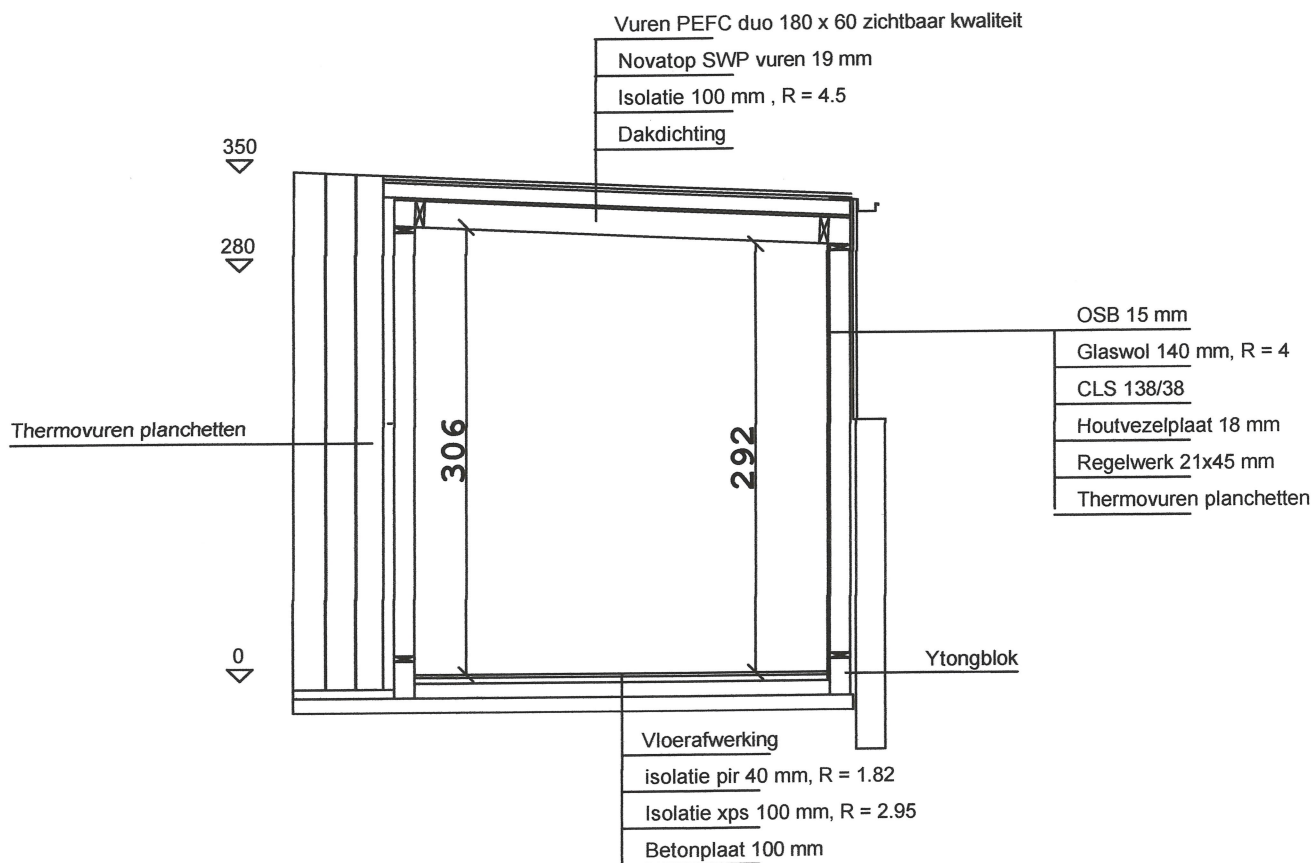

SNede 2-2	Steven Mahieu Kaarderijstraat 45, 9000 Gent	Schaal 1/50
-----------	---	-------------