


BA_Kaarderijstraat_45_C_N_3_constructieve tekening tuinhuis nieuwe toestand

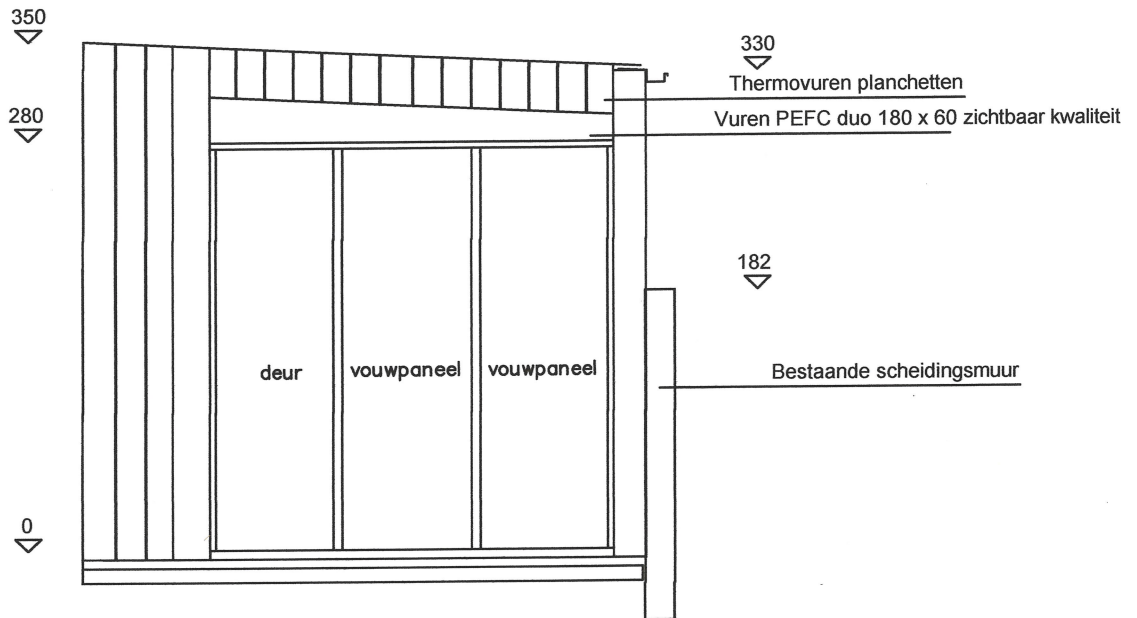


**ZIE BIJZONDERE
VOORWAARDE(N)**

Voorgevel

Steven Mahieu Kaarderijstraat 45, 9000 Gent

Schaal 1/50

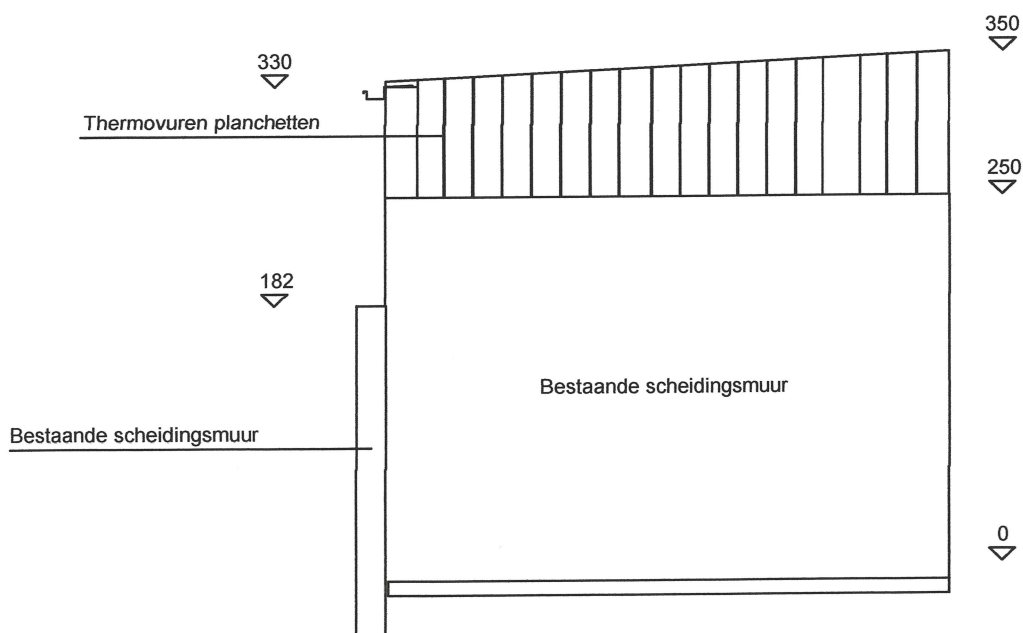

Achtergevel

Steven Mahieu Kaarderijstraat 45, 9000 Gent

Schaal 1/50