


inplanting nieuwe bestaand

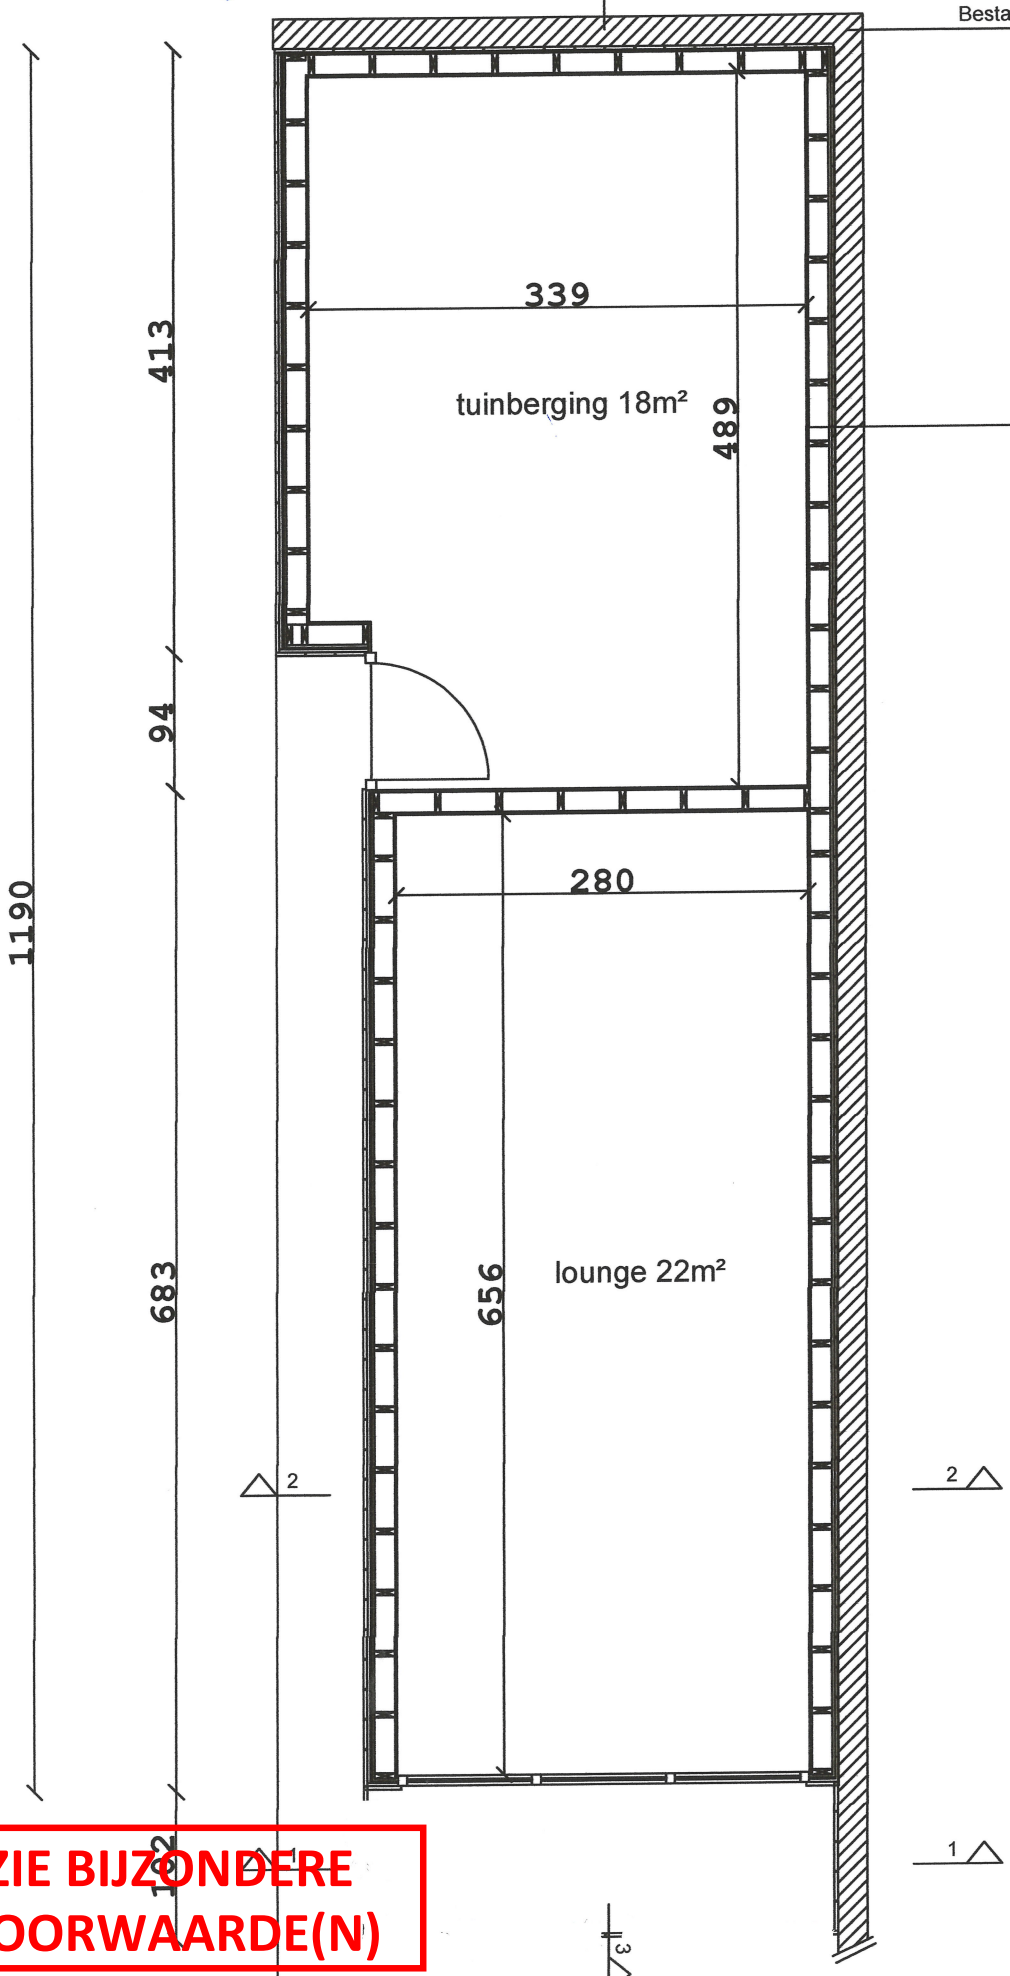

- OSB 15 mm
- Glaswol 140 mm, R = 4
- CLS 138/38
- Houtvezelplaat 18 mm
- Regelwerk 21x45 mm
- Thermovuren planchetten

ZIE BIJZONDERE VOORWAARDE(N)