
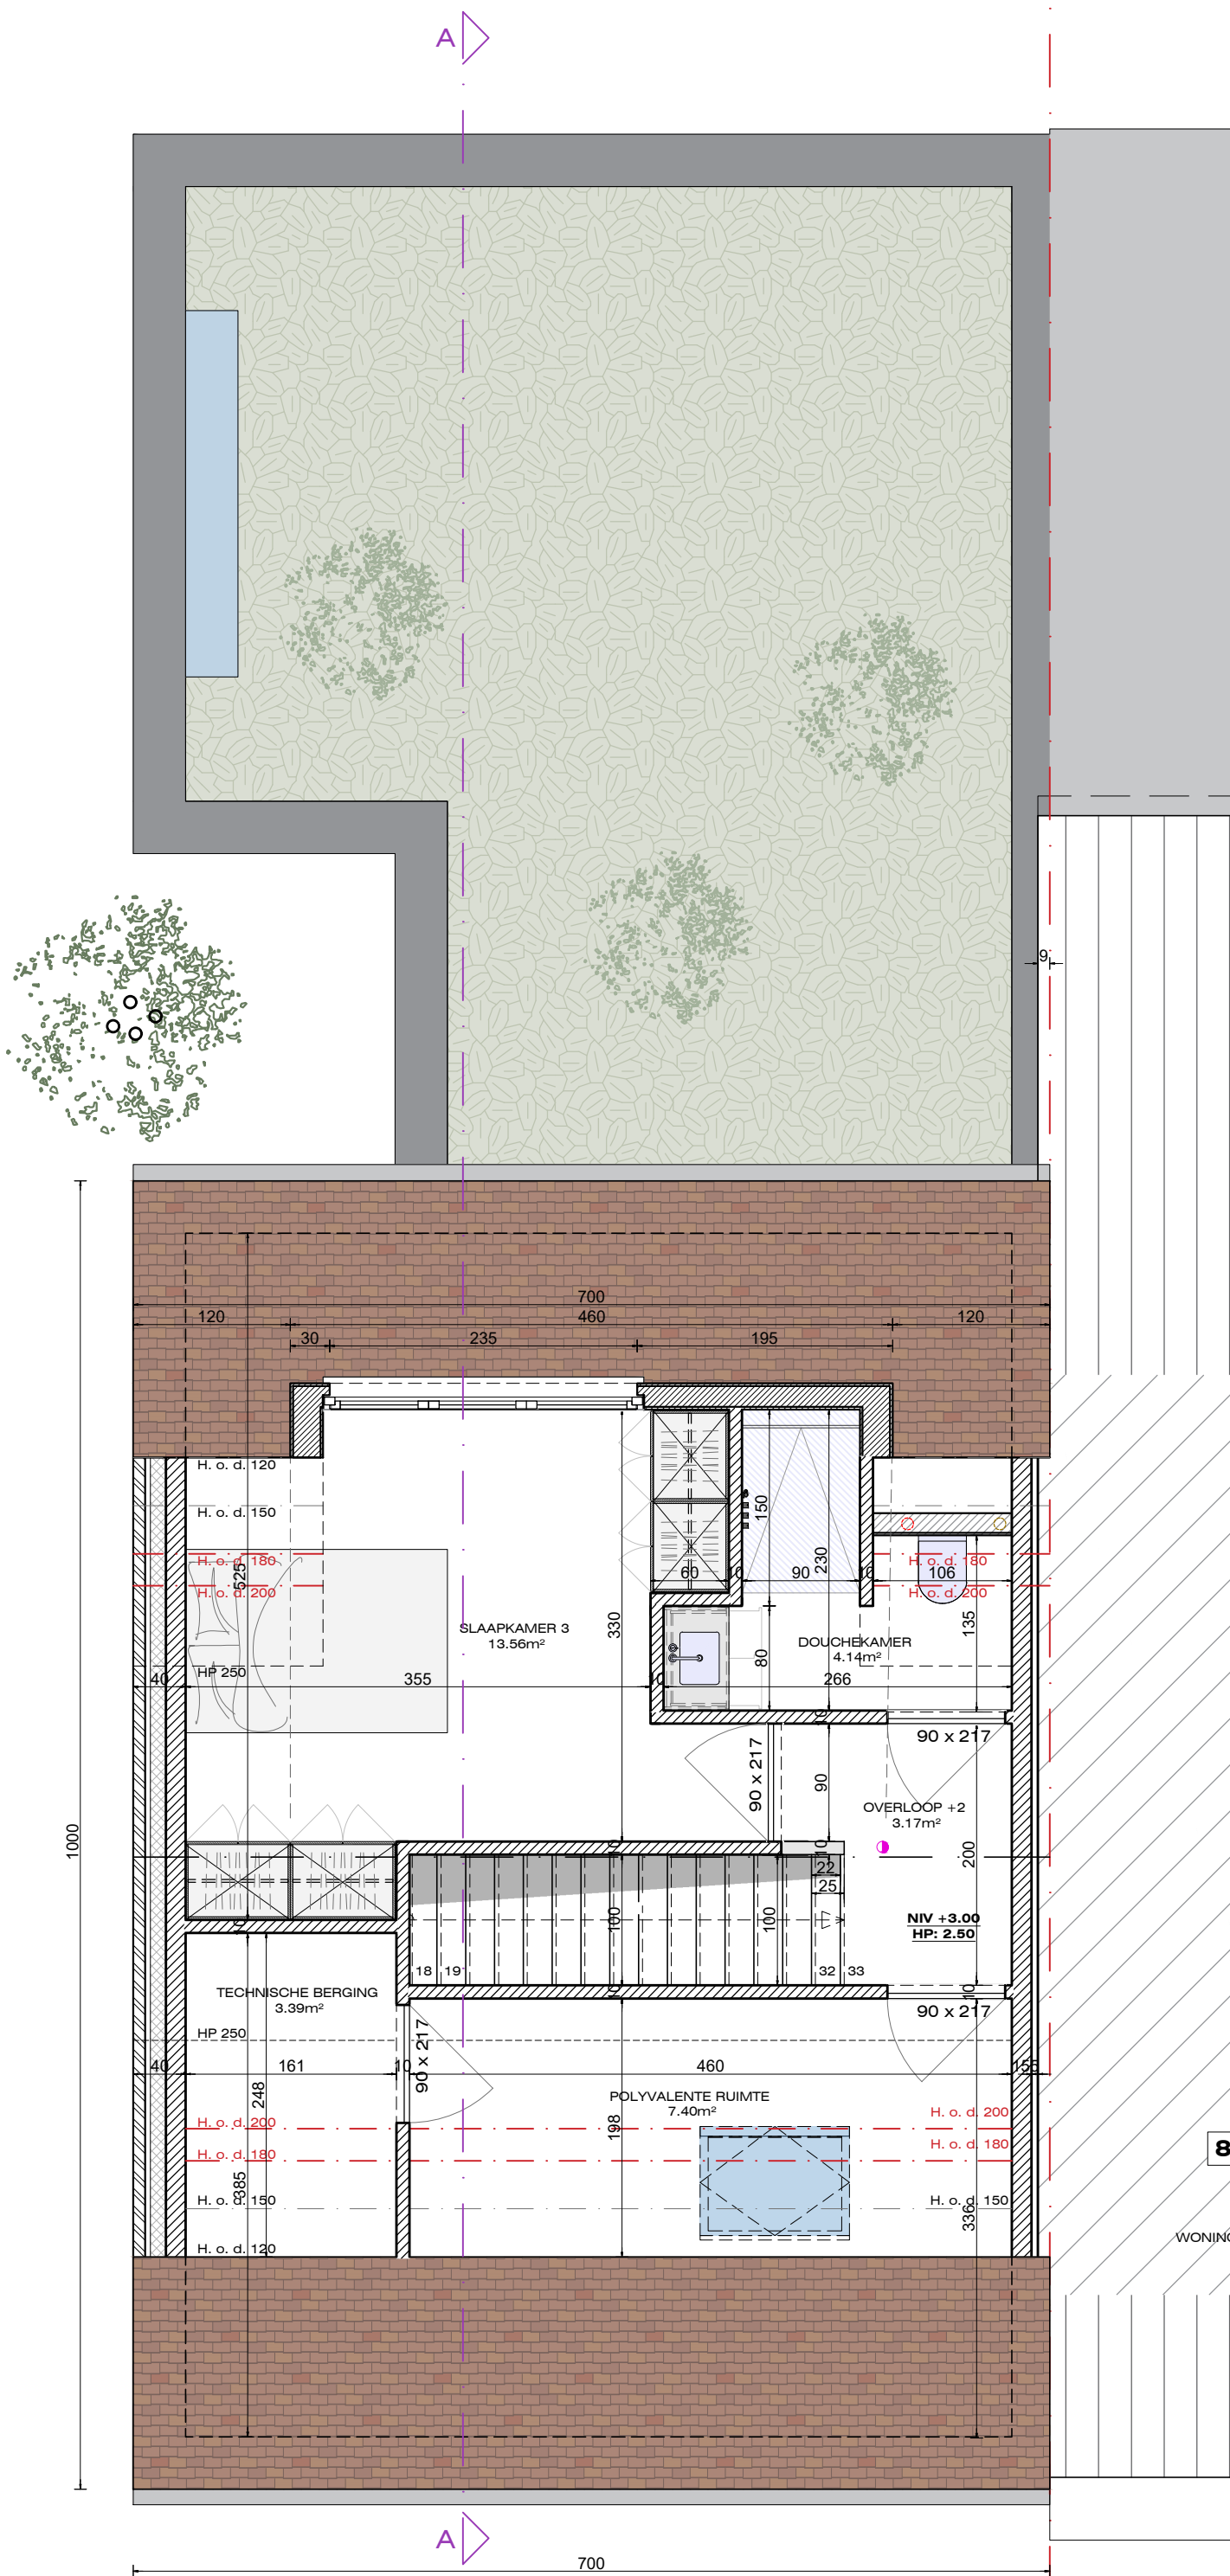
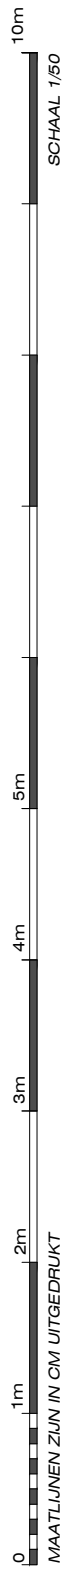


DAKVERDIEPING NIEUWE TOESTAND

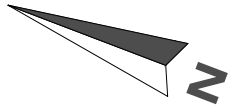

ARCHITECT
AW ARCHITECTURE
ANNELEEN WINDEY
SMALLE HEERWEG 237
9080 LOCHRISTI

info@anneleenwindey.be
0498 23 75 38

BOUWHEER
Dhr & Mevr.
De Mulder - Celie
Senne & Jolien

Steenhouwersstraat 30
9050 Ledeberg

BOUWPLAATS
Desiré Mercierlaan 85b
9050 Gent

projectnaam

25.07.DMC_GB

project omschrijving

BOUWEN VAN EEN
EENGEZINWONING

8

WONING

plan
VERDIEPING 1
voorwerp
WONING

datum 18/12/2025

formaat
A3

schaal
1/50

pagina nr in
planset