



# GRONDPLAN NIEUWE TOESTAND

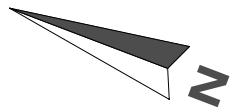

0 1m 2m 3m 4m 5m 10m  
MAATLIJNEN ZIJN IN CM UITGEDRUKT  
SCHAAL 1/50

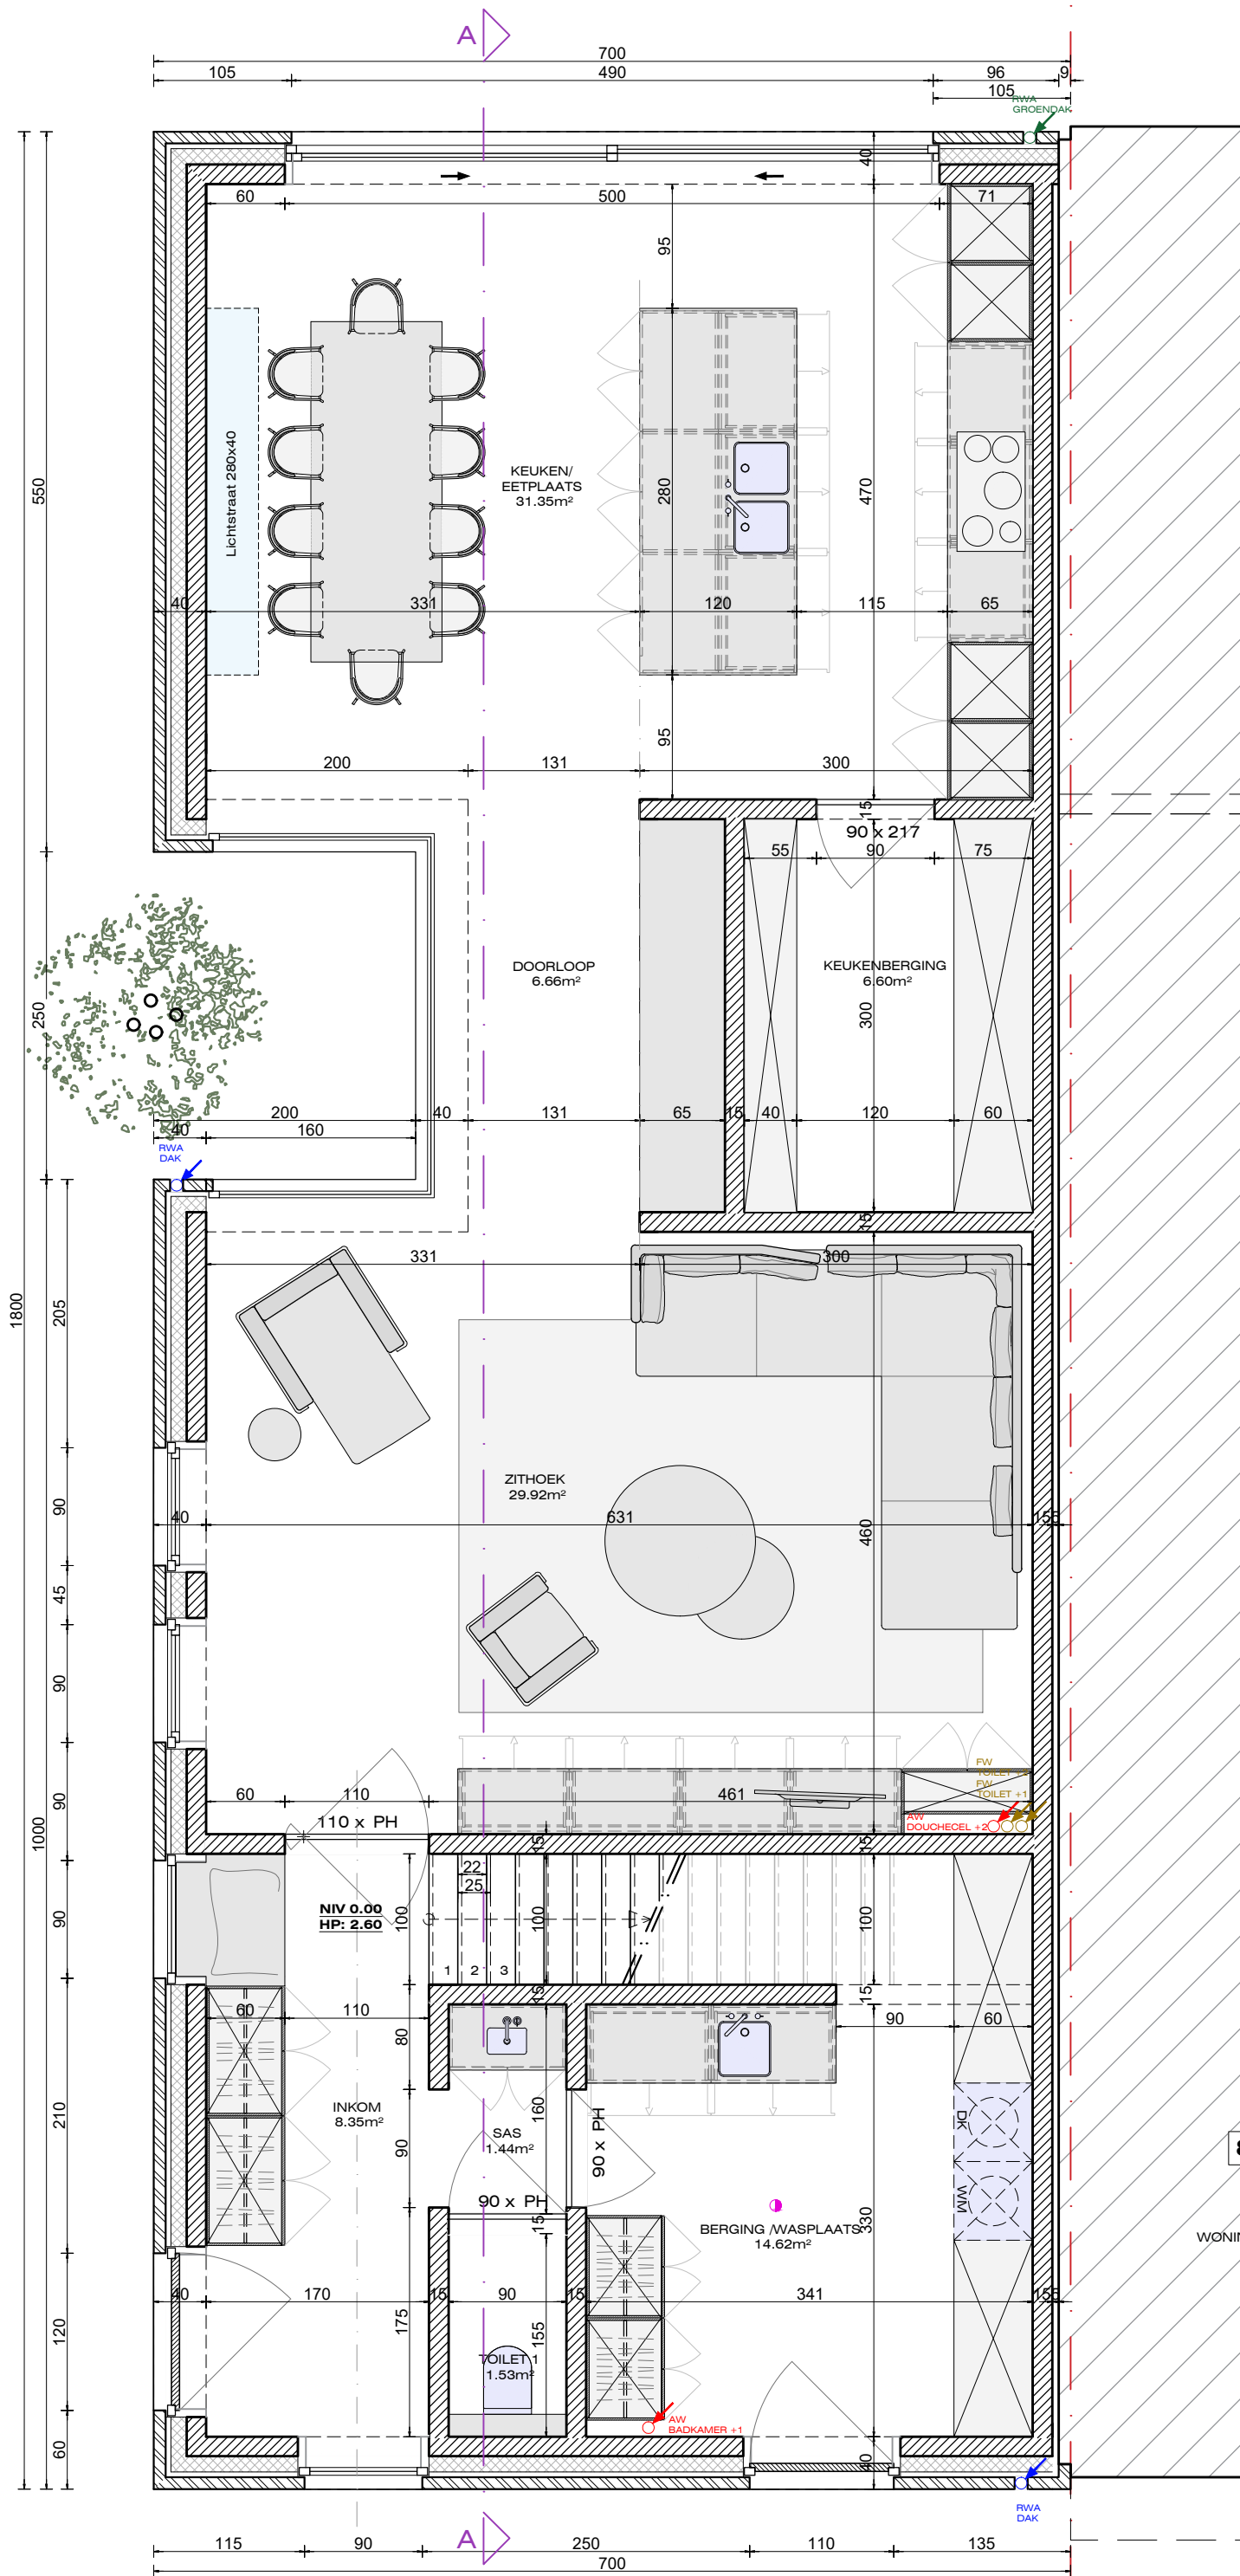

**ARCHITECT**  
AW ARCHITECTURE  
ANNELEEN WINDEY  
SMALLE HEERWEG 237  
9080 LOCHRISTI

info@anneleenwindey.be  
0498 23 75 38

**BOUWHEER**  
Dhr & Mevr.  
De Mulder - Celie  
Senne & Jolien

Steenhouwersstraat 30  
9050 Ledeberg

**BOUWPLAATS**  
Désiré Mercierlaan 85b  
9050 Gent

projectnaam

25.07.DMC\_GB

project omschrijving

BOUWEN VAN EEN  
EENGEZINWONING

plan

GRONDPLAN

voorwerp

WONING

datum 18/12/2025

formaat  
A3

schaal  
1/50

pagina nr in  
planset