



# SNEDE AA NIEUWE TOESTAND

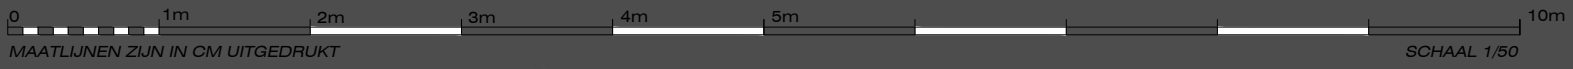

 <b>ARCHITECT</b> AW ARCHITECTURE ANNELEEN WINDEY SMALLE HEERWEG 237 9080 LOCHRISTI info@anneleenwindey.be 0498 23 75 38	<b>BOUWHEER</b> Dhr & Mevr. De Mulder - Celie Senne & Jolien  Steenhouwersstraat 30 9050 Ledeberg	<b>BOUWPLAATS</b> Désiré Mercierlaan 85b 9050 Gent	<i>projectnaam</i> 25.07.DMC_GB	<i>plan</i> SNEDE AA	datum 18/12/2025
			<i>project omschrijving</i> BOUWEN VAN EEN EENGEZINWONING	<i>voorwerp</i> WONING	<i>formaat</i> A3
			<i>formaat</i> A3	<i>formaat</i> A3	<i>formaat</i> A3
			<i>schaal</i> 1/50	<i>schaal</i> 1/50	<i>schaal</i> 1/50