



ARCHITECT
 AW ARCHITECTURE
 ANNELEEN WINDEY
 SMALLE HEERWEG 237
 9080 LOCHRISTI

info@anneleenwindey.be
 0498 23 75 38

BOUWHEER

Dhr & Mevr.
 De Mulder - Celle
 Senne & Jolien

Steenhouwersstraat 30
 9050 Ledeberg

BOUWPLAATS


Désiré Mercierlaan 85b
 9050 Gent

projectnaam

25.07.DMC_GB

project omschrijving

BOUWEN VAN EEN
 EENGEZINWONING

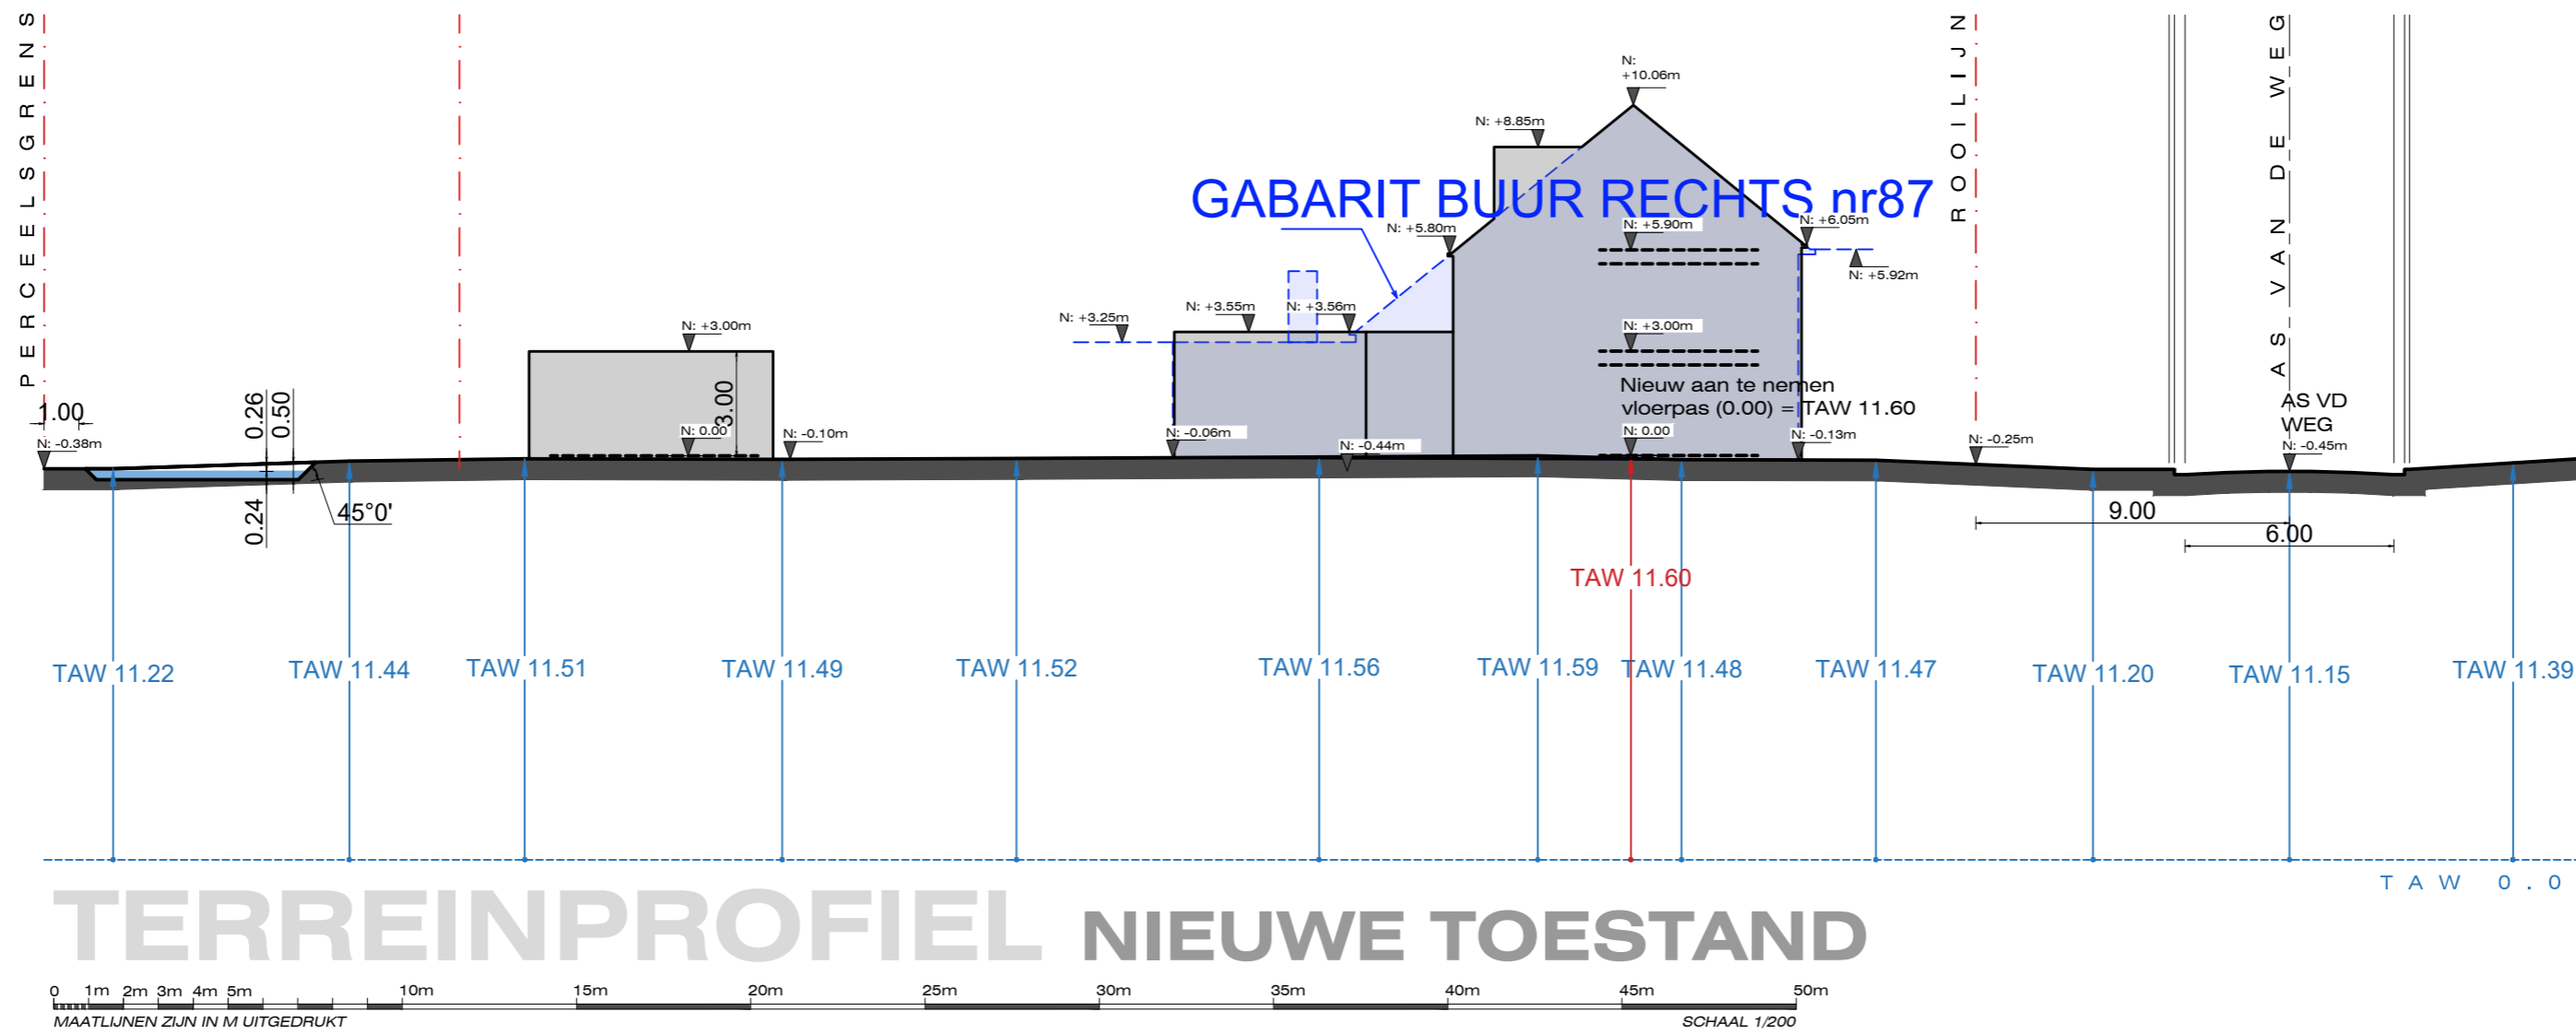

plan
TERREINPROFIEL
 voorwerp

datum 18/12/2025

formaat
A2
 schaal
1/200

pagina nr in
 planset