



# LEGENDE

## NIEUWE TOESTAND


### INPLANTINGSPLAN

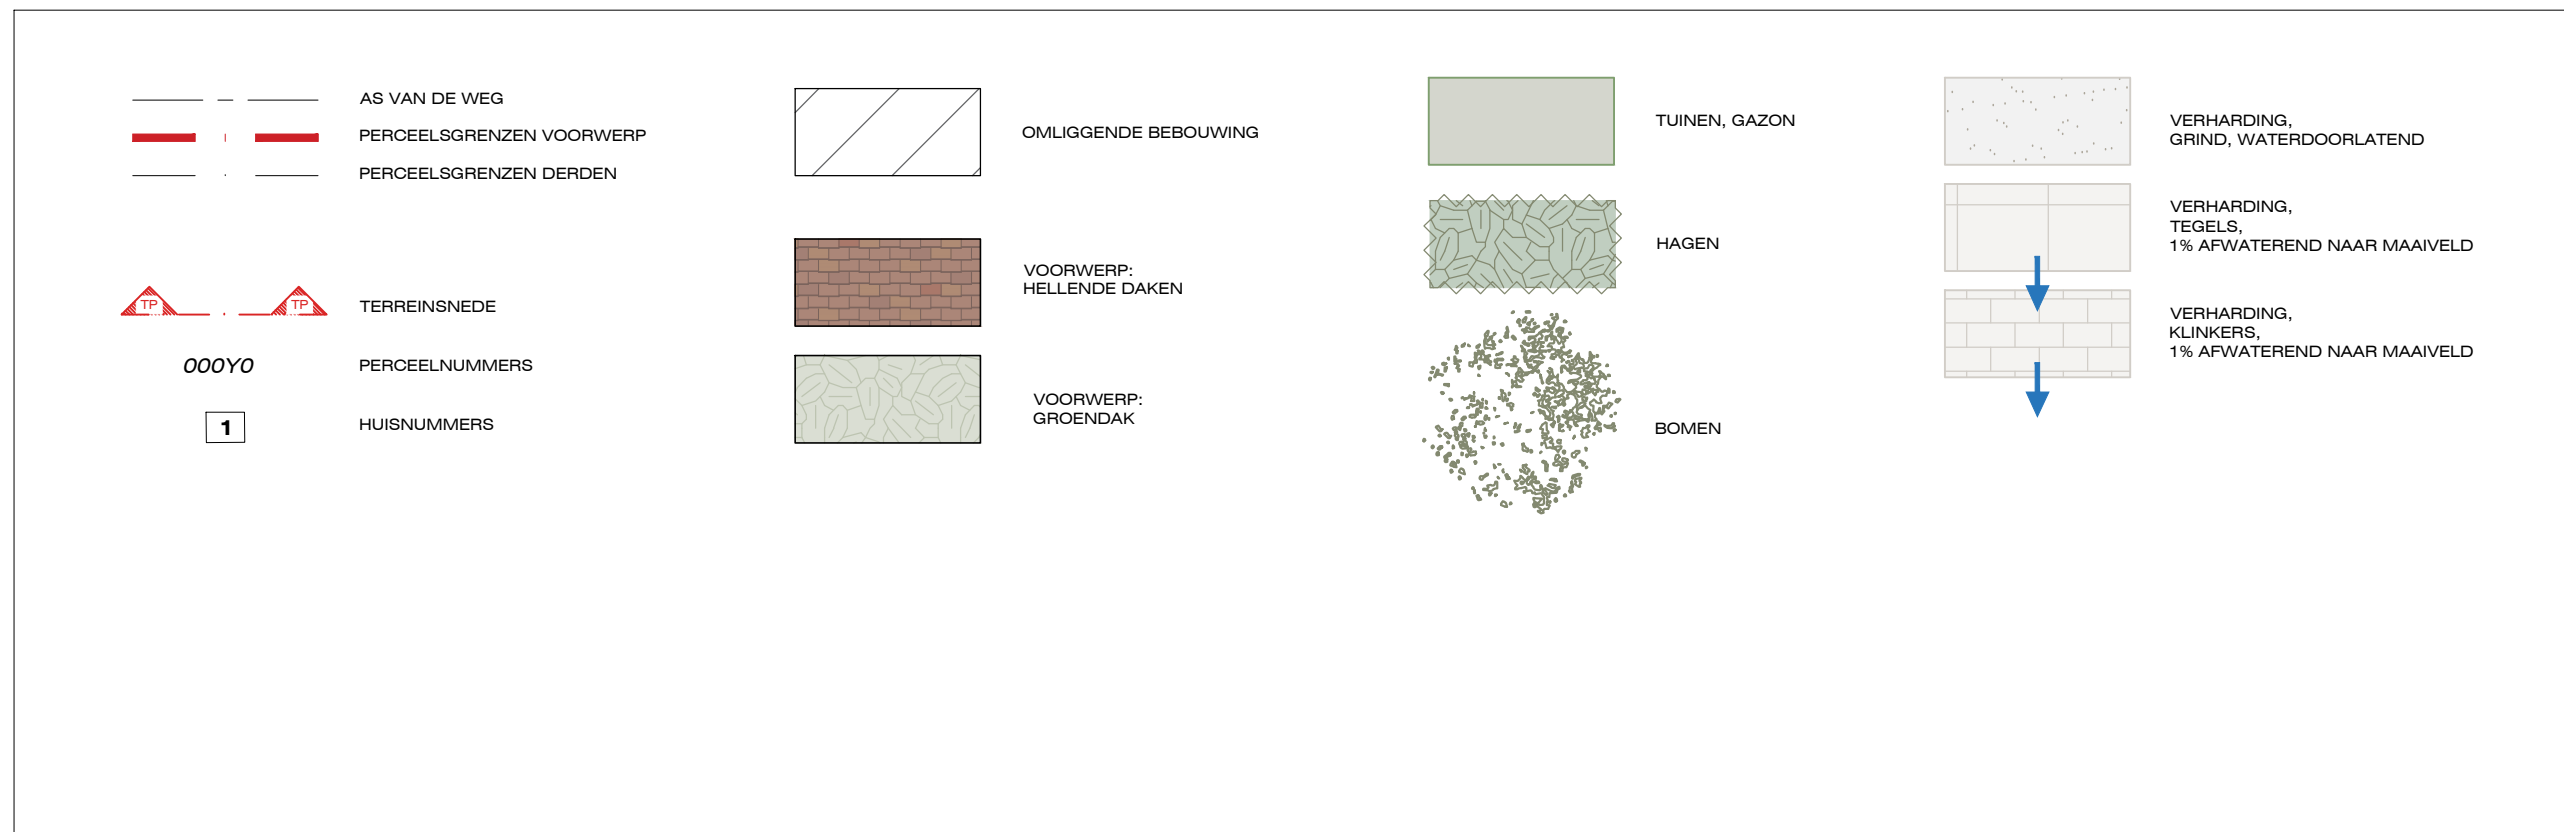

### PLAN & SNEDE

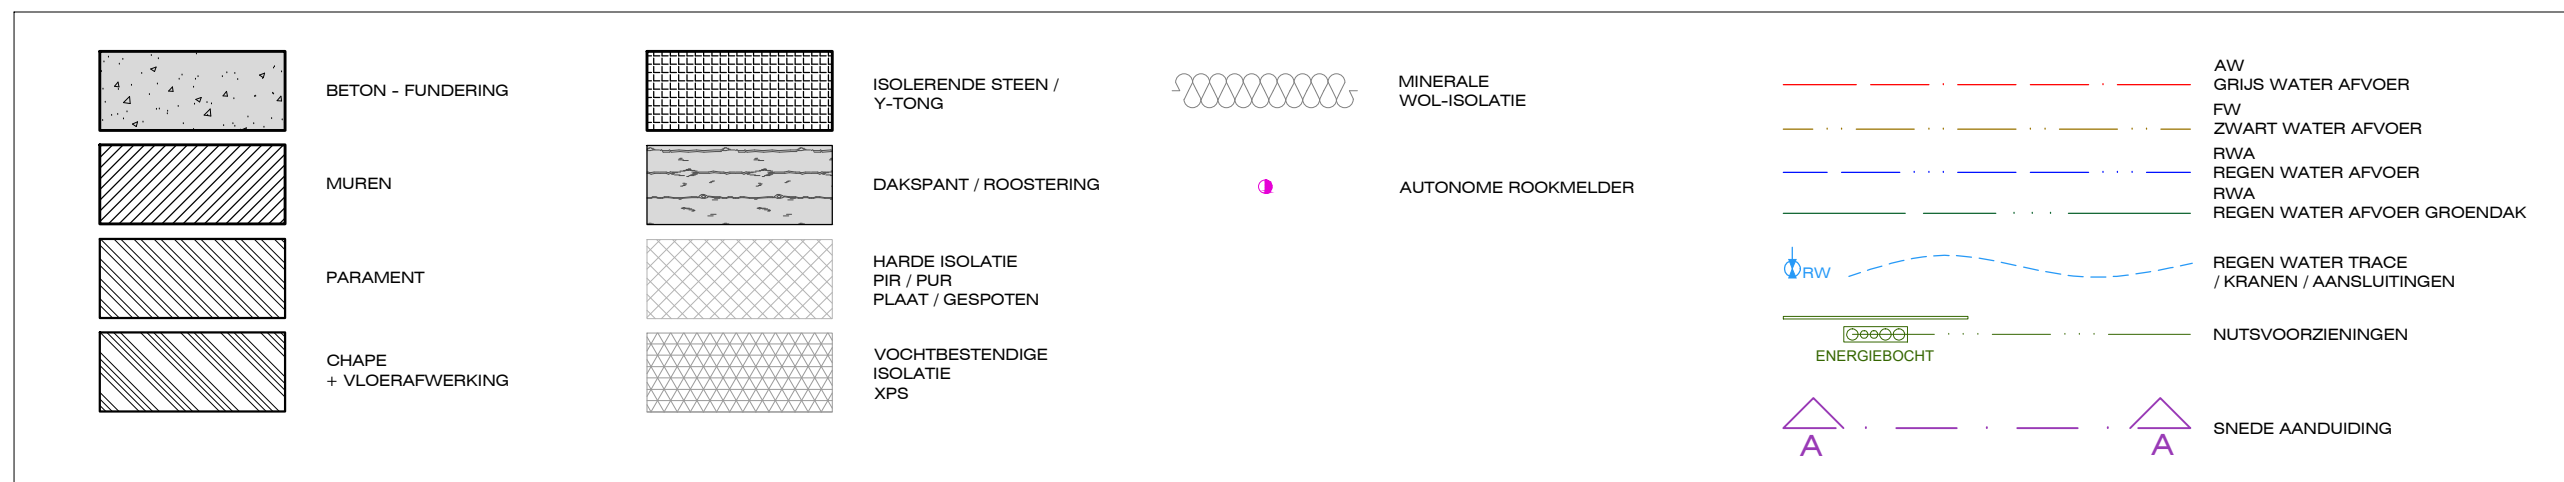

### GEVELS

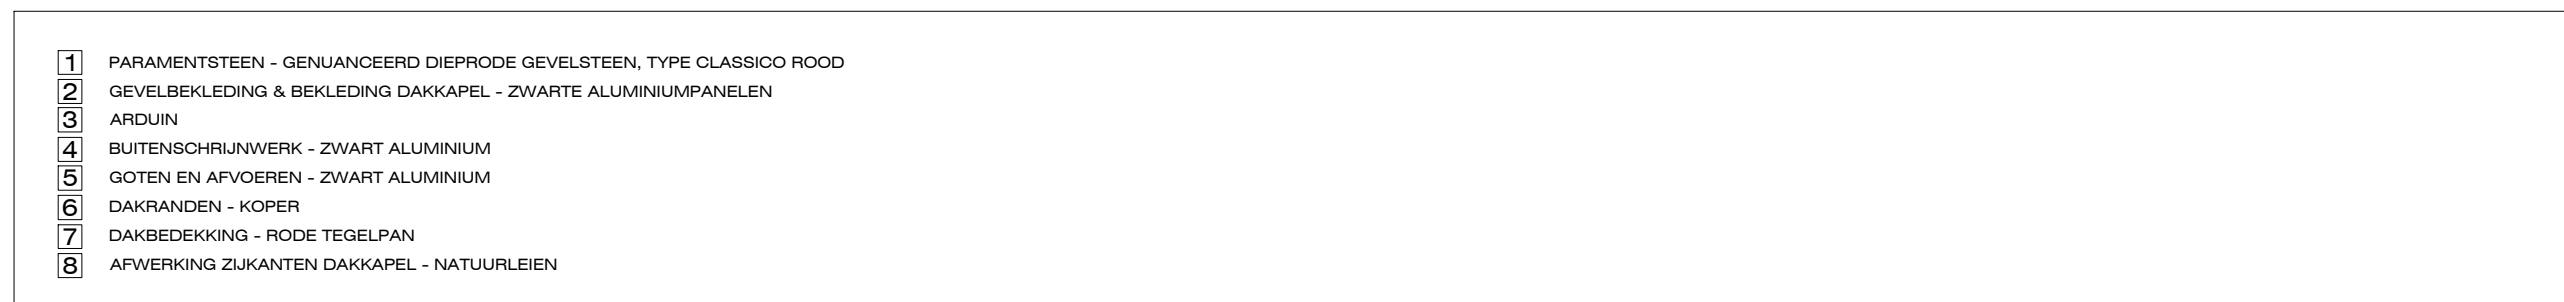

**ARCHITECT**  
 AW ARCHITECTURE  
 ANNELEEN WINDEY  
 SMALLE HEERWEG 237  
 9080 LOCHRISTI

info@anneleenwindey.be  
 0498 23 75 38

### BOUWHEER

Dhr & Mevr.  
 De Mulder - Celie  
 Senne & Jolien

Steenhouwersstraat 30  
 9050 Ledeberg

### BOUWPLAATS

Désiré Mercierlaan 85b  
 9050 Gent

projectnaam

25.07.DMC\_GB

project omschrijving

BOUWEN VAN EEN  
 EENGEZINWONING

plan

LEGENDE

voorwerp

datum 18/12/2025

formaat  
**A3**

schaal

pagina nr in  
 planset