

**ARCHITECT**

AW ARCHITECTURE
ANNELEEN WINDEY
SMALLE HEERWEG 237
9080 LOCHRISTI

info@anneleenwindey.be
0498 23 75 38

BOUWHEER

Dhr & Mevr.
De Mulder - Celie
Senne & Jolien

Steenhouwersstraat 30
9050 Ledeberg

BOUWPLAATS

Désiré Mercierlaan 85b
9050 Gent

projectnaam

25.07.DMC_GB

project omschrijving

**BOUWEN VAN EEN
EENGEZINWONING**

plan

ACHTERGEVEL

voorwerp


BIJGEBOUW

datum **18/12/2025**

formaat
A3

schaal
1/50

*pagina nr in
planset*

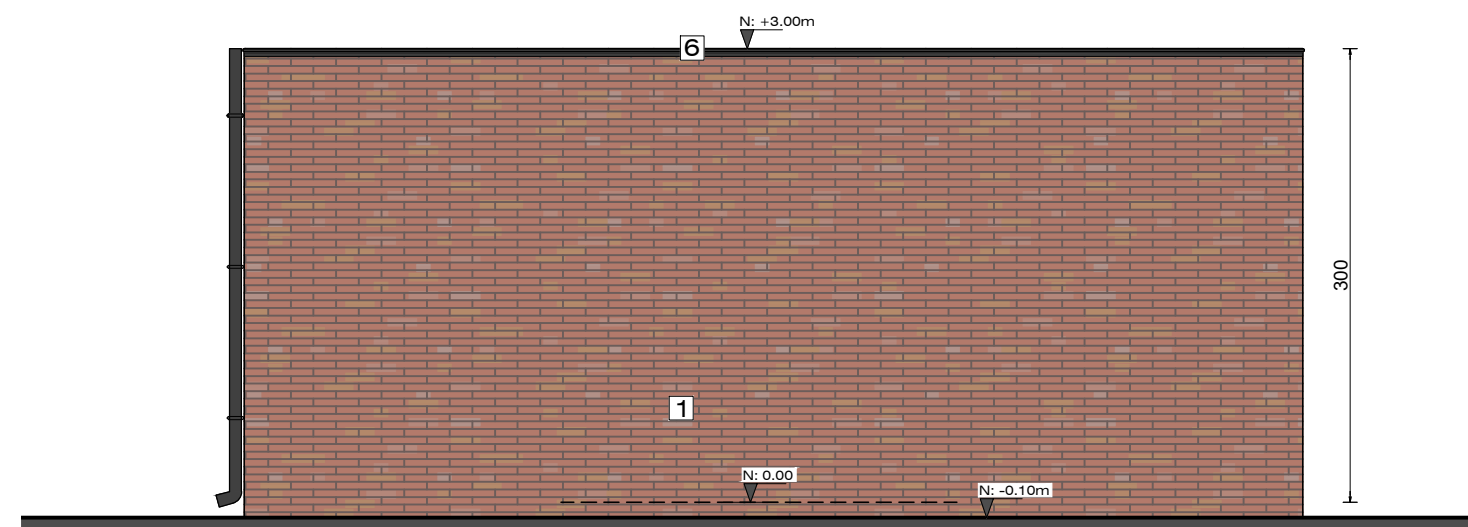

GEVEL RECHTS BIJGEBOUW NIEUWE TOESTAND

