
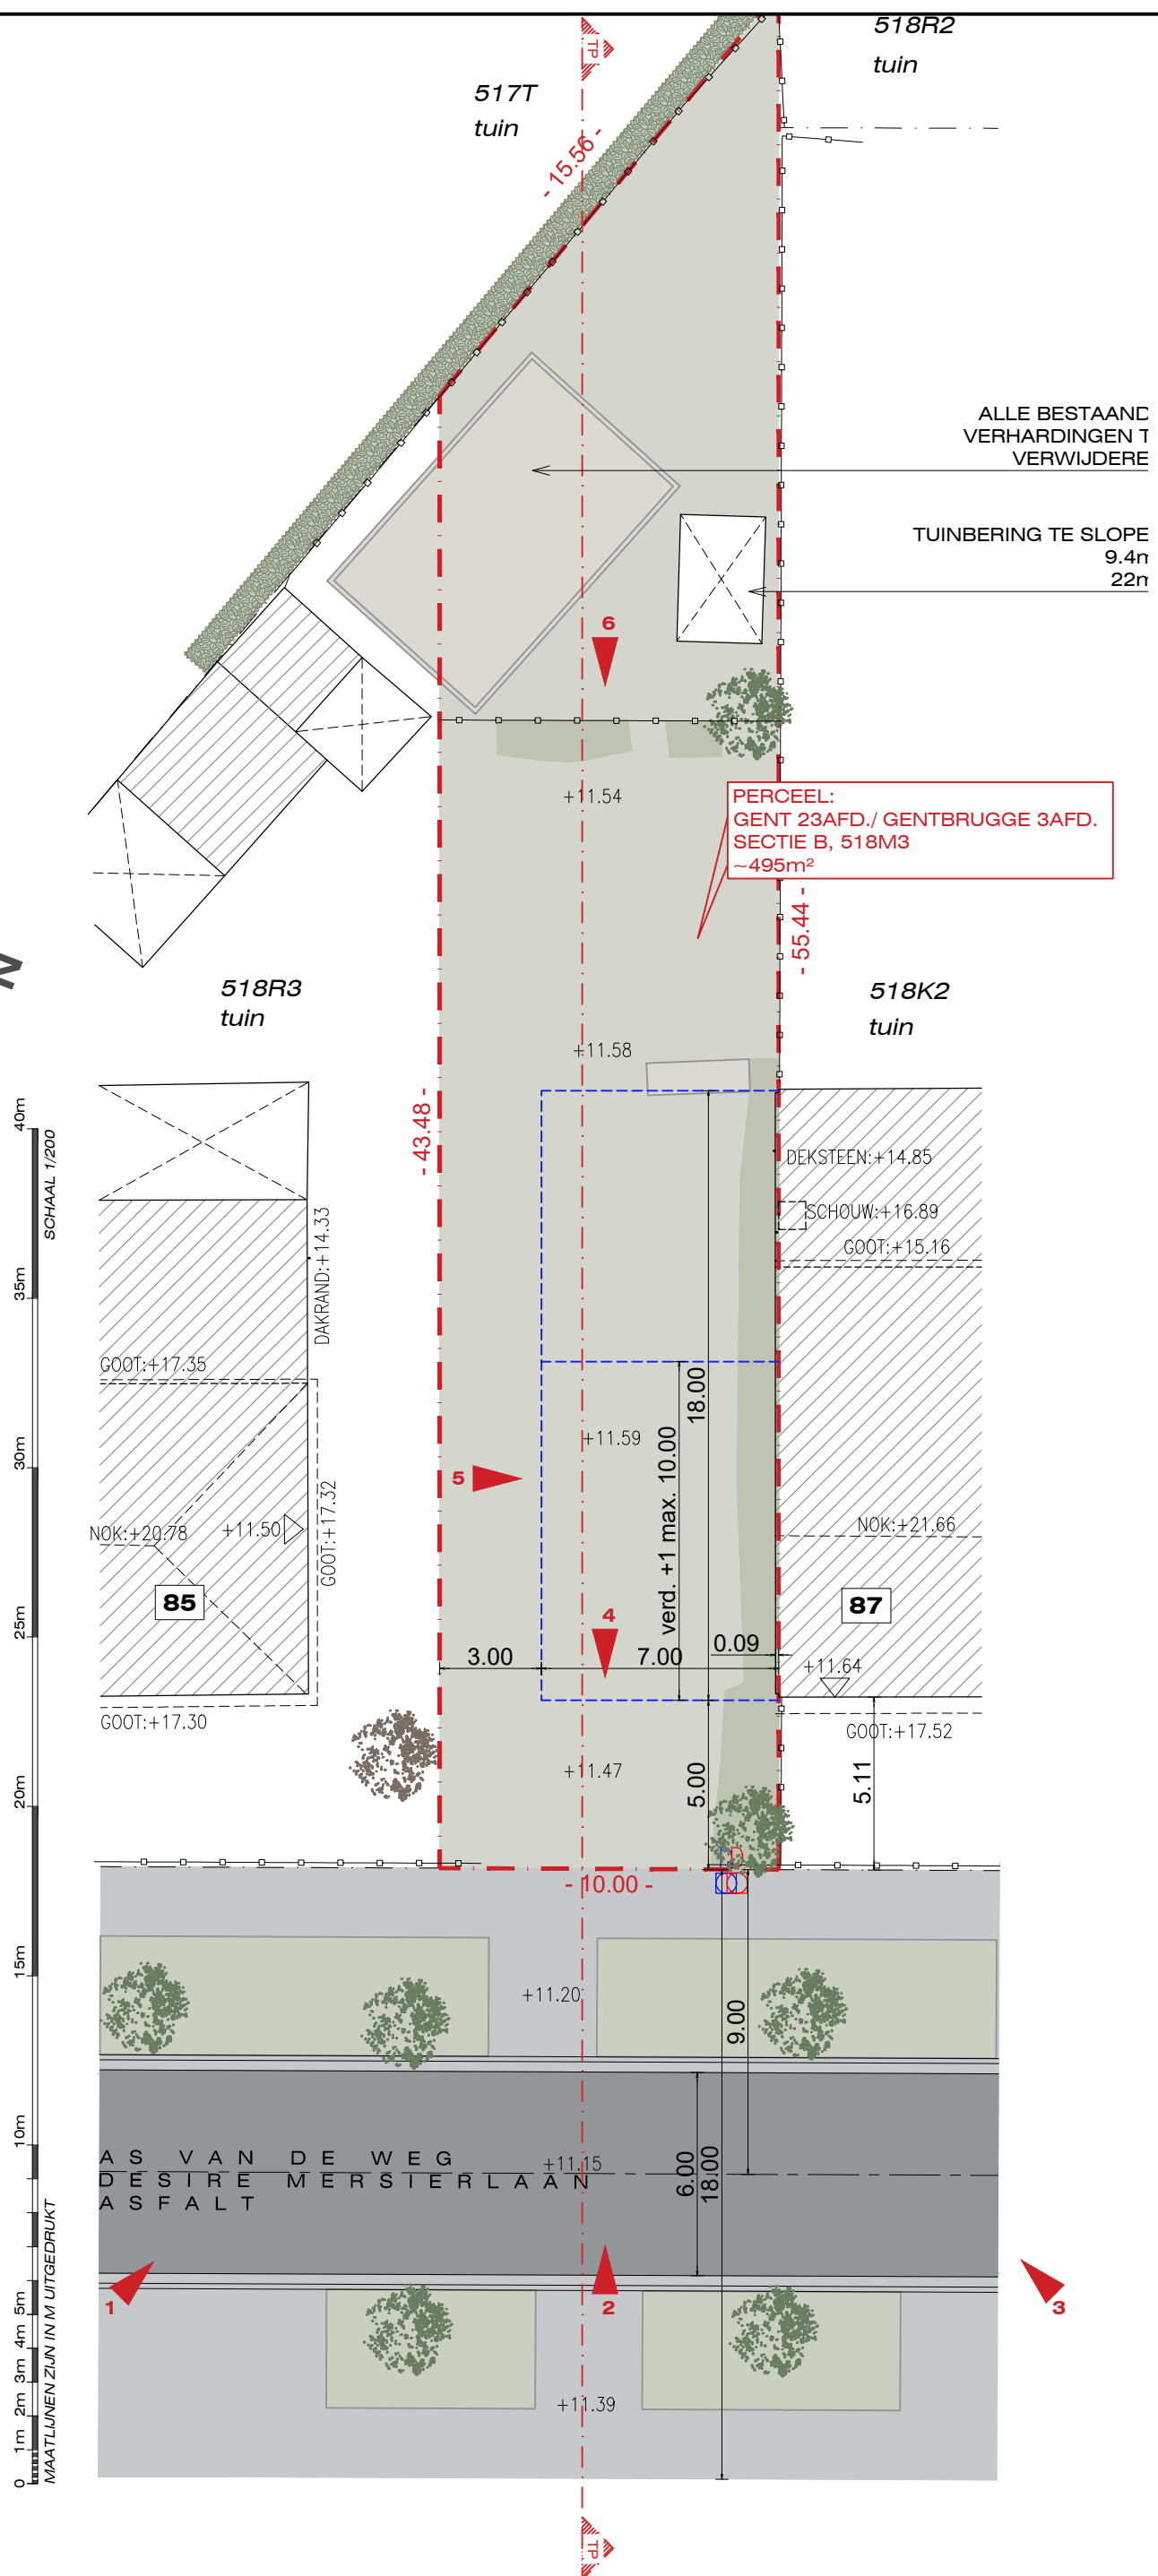


INPLANTINGSPLAN

BESTAANDE TOESTAND

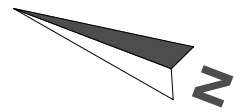

ARCHITECT
AW ARCHITECTURE
ANNELEEN WINDEY
SMALLE HEERWEG 237
9080 LOCHRISTI

info@anneleenwindey.be
0498 23 75 38

BOUWHEER
Dhr & Mevr.
De Mulder - Celie
Senne & Jolien

Steenhouwersstraat 30
9050 Ledeberg

BOUWPLAATS
Désiré Mercierlaan 85b
9050 Gent

projectnaam
25.07.DMC_GB

project omschrijving
BOUWEN VAN EEN EENGEZINWONING

plan
INPLANTINGSPLAN
voorwerp

datum **18/12/2025**

formaat
A3

schaal
1/200

pagina nr in
planset