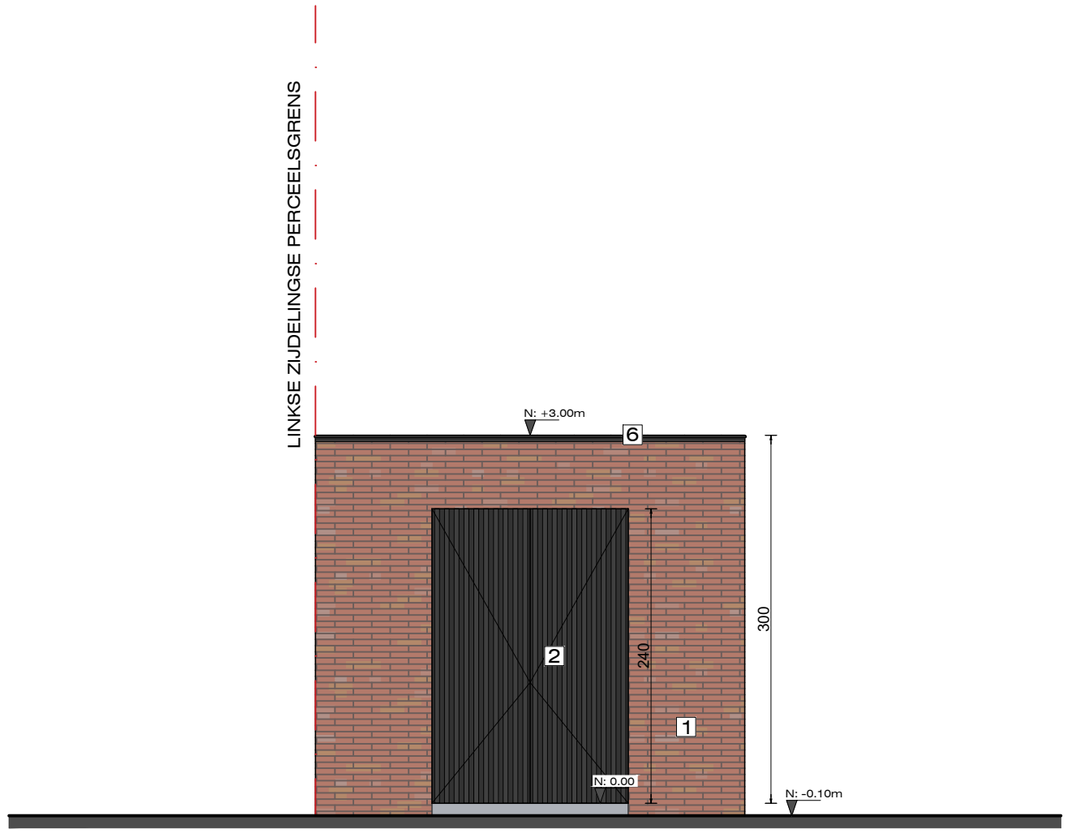

VOORGEVEL BIJGEBOUW

NIEUWE TOESTAND

0 1m 2m 3m 4m 5m

MAATLIJNEN ZIJN IN CM UITGEDRUKT *SCHAAL 1/50*

ARCHITECT

AW ARCHITECTURE
ANNELEEN WINDEY
SMALLE HEERWEG 237
9080 LOCHRISTI

info@anneleenwindey.be
0498 23 75 38

BOUWHEER

Dhr & Mevr.
De Mulder - Celie
Senne & Jolien

Steenhouwersstraat 30
9050 Ledeberg

BOUWPLAATS

Désiré Mercierlaan 85b
9050 Gent

projectnaam

25.07.DMC_GB

project omschrijving

BOUWEN VAN EEN EENGEZINWONING

plan

VOORGEVEL

voorwerp

BIJGEBOUW

datum 18/12/2025

formaat
A3

schaal
1/50

pagina nr in planset