L E G E N D E T E R R E I N

bestaand maaiveld opmeting landmeter : ONGEWIJZIGD
bestaand maaiveld opmeting landmeter : AANGEPAST
ontworpen maaiveld

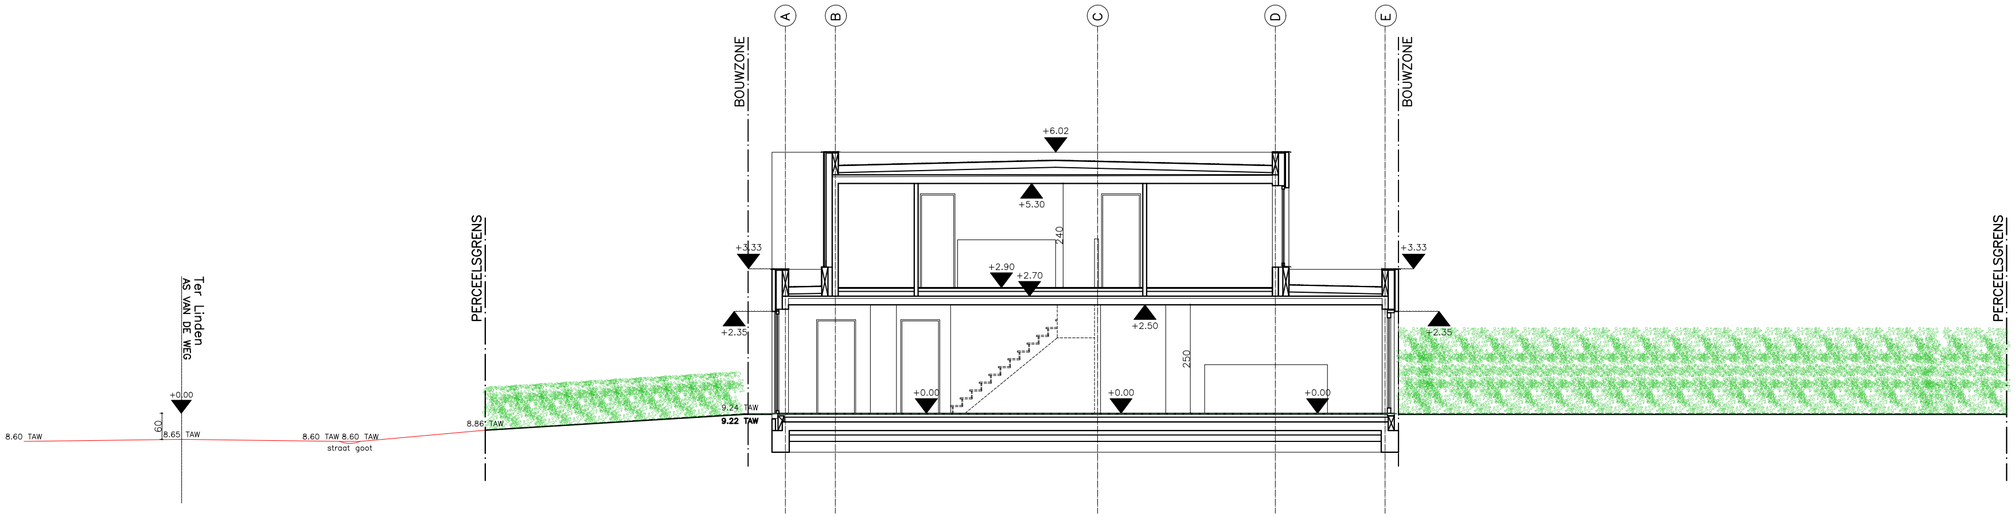

TARCH TIMELESS ARCHITECTURE

TARCH architectenbureau bv
dobbelstatiestraat 6, 9850 merendree

POTRELL - BOUWEN VAN 2 HALFOPEN EENGEZINSWONINGEN

formaat: A2 schaal: 1/100 TERREIN NIEUWE TOESTAND