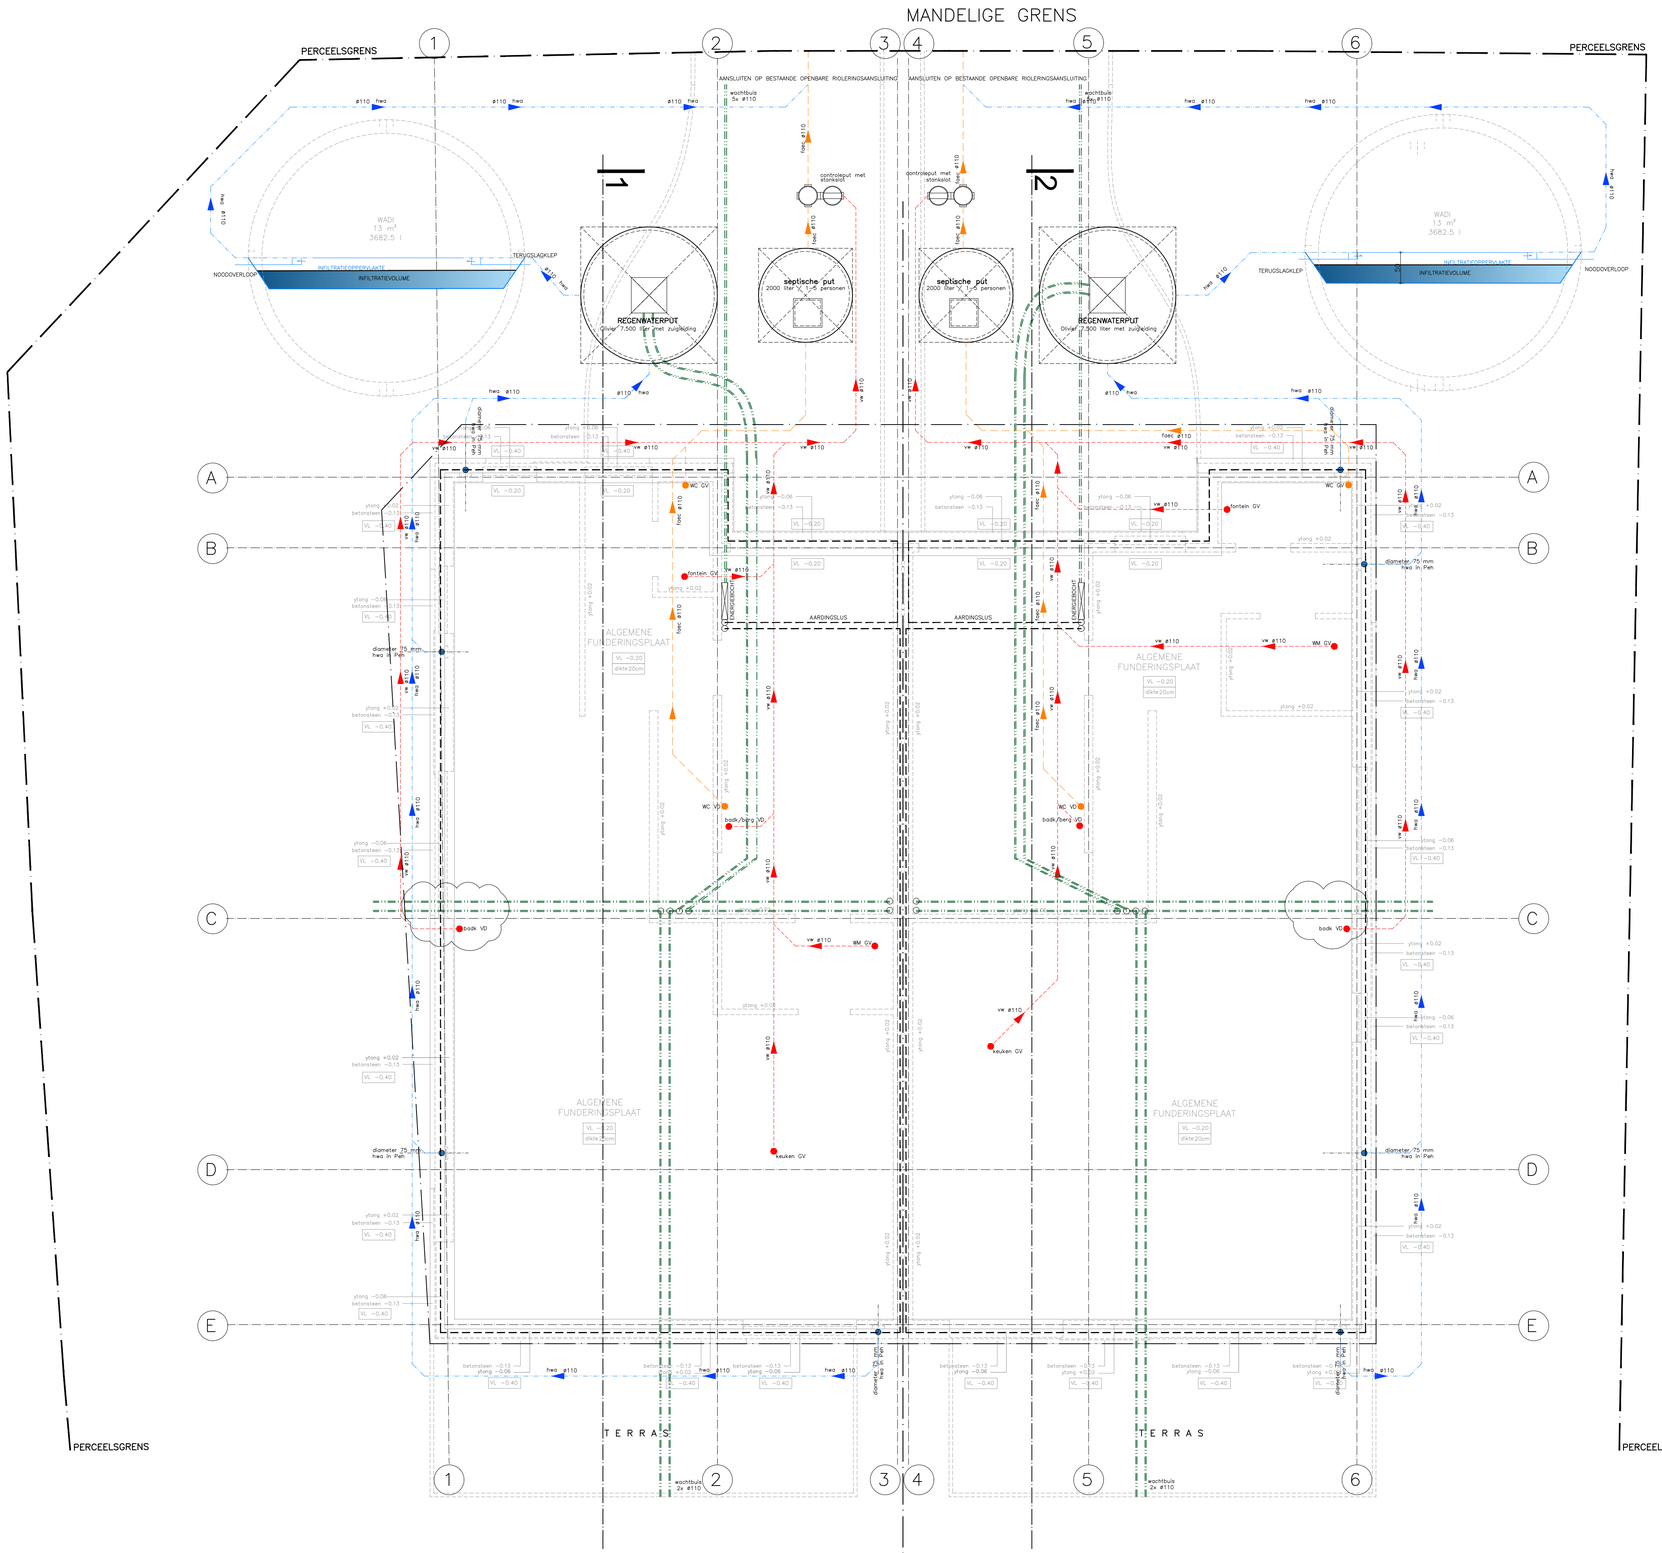

TARCH TIMELESS ARCHITECTURE

TARCH architectenbureau bv
dobbelstatiestraat 6, 9850 merendree

POTRELL - BOUWEN VAN 2 HALFOPEN EENGEZINSWONINGEN

formaat: A1 schaal: 1/50 RIOLERING