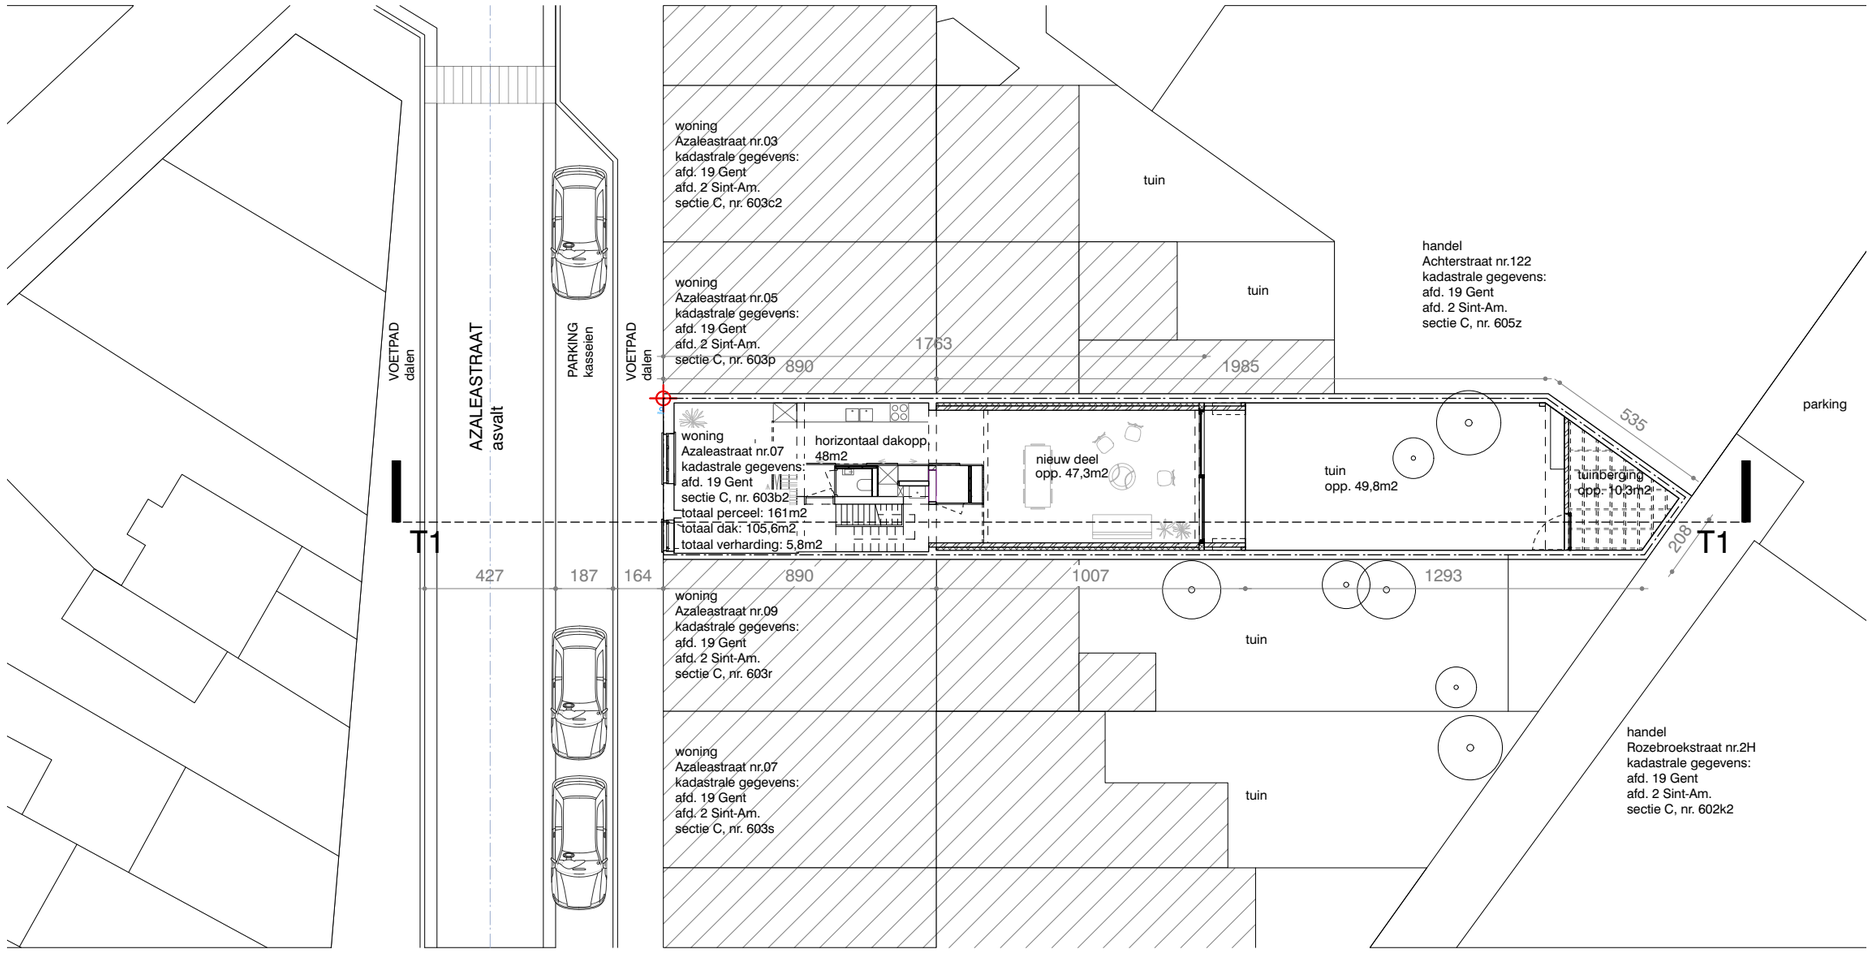

SCHAALLAT 1/200

0 1m

N

VT INPLANTING DAK

BA	G2117 AZALEASTRAAT	DATUM 26.10.22

BOUWPLAATS Dendermondsesteenweg 240, 9040 Sint-Amandsberg
KADASTER Afd. 19, Sectie C, nr 117/00R002

GAFPA BUREAU VOOR ARCHITECTUUR EN STEDENBOUW BV
NIEUWEVAART 118A/102, 9000 GENT (BE)
+32 (0)9 233 38 32 INFO@GAFPA.NET WWW.GAFPA.NET