

-1
NIV


BESTAAND RIOLERINGS NET, ENKEL
DE TOE EN AFVOER VAN DE
REGENWATERPUT MOET WORDEN
VOORZIEN

perceelsgrens

B

A

perceelsgrens

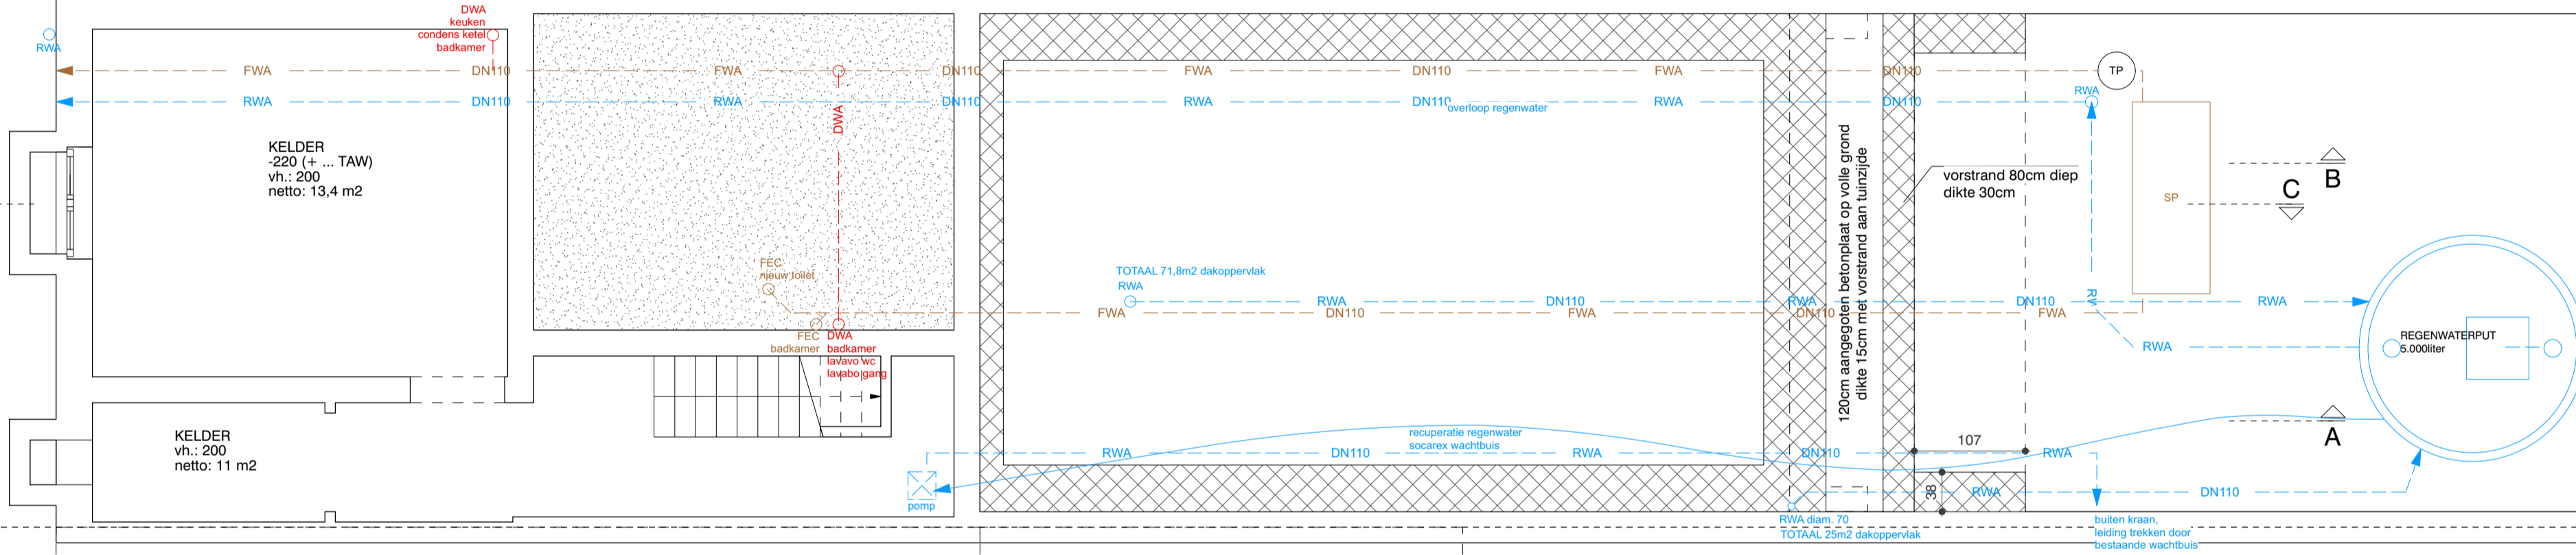

D

D

SCHAALLAT 1/50



PLAN BT RIOLERING

BA 02117 AZALEASTRAAT

SCHAAL 1:50 DATUM 25.06.05

OPDRACHTGEVER
BOUWPLAATS
KADASTER

Stijn Démonie en Sara Geers
Azaleastraat 7, 9040 Sint-Amandsberg

GAFFA BUREAU VOOR ARCHITECTUUR EN
STEDENBOUW BV NIEUWEVAART
118A/102, 9000 GENT (BE) +32 (0)9233 38 32
INFO@GAFFA.NET WWW.GAFFA.NET

De uitvoeringsdatum van de werken dient vooraf aan de architect te worden doorgegeven; zoniet draagt deze geen enkele verantwoordelijkheid omtrent de plannen. Alle afmetingen dienen ter plaatse door de samenwerkkende partijen te worden gecontroleerd te worden. Afwijkingen dienen onmiddellijk, voor uitvoering, aan de architect gemeld te worden. Alle werken met betrekking tot stabiliteit of technieken dienen uitgevoerd te worden volgens de respectievelijke ingenieursstudies. Tegenwoordigheden met het architectuurdossier dienen onmiddellijk, voor uitvoering, aan de architect gemeld te worden. - Aanbestedingsaktes kunnen in geen geval beschouwd worden als uitvoeringsaktes. Uitvoeringsaktes dienen door de aannemer opgemaakt te worden conform de Belgische normen (NBN, NBN EN, NBN EN ISO en hun addenda), STS en Technische Voorlichtingen (TV) van het WTCB, en tijdig voor uitvoering aan de architect voorgelegd te worden.