


**ZIE BIJZONDERE
VOORWAARDE(N)**

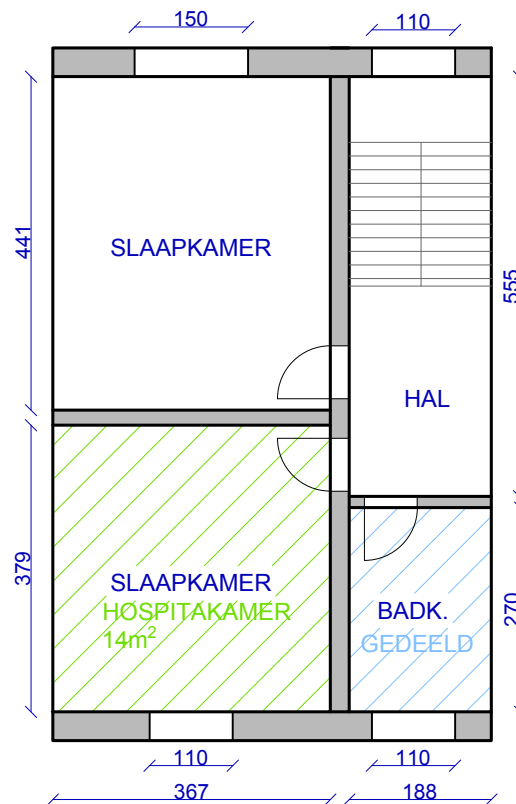

PLAN VERDIEPING 2
NIEUWE TOESTAND
SCHAAL 1/100