


**ZIE BIJZONDERE  
VOORWAARDE(N)**

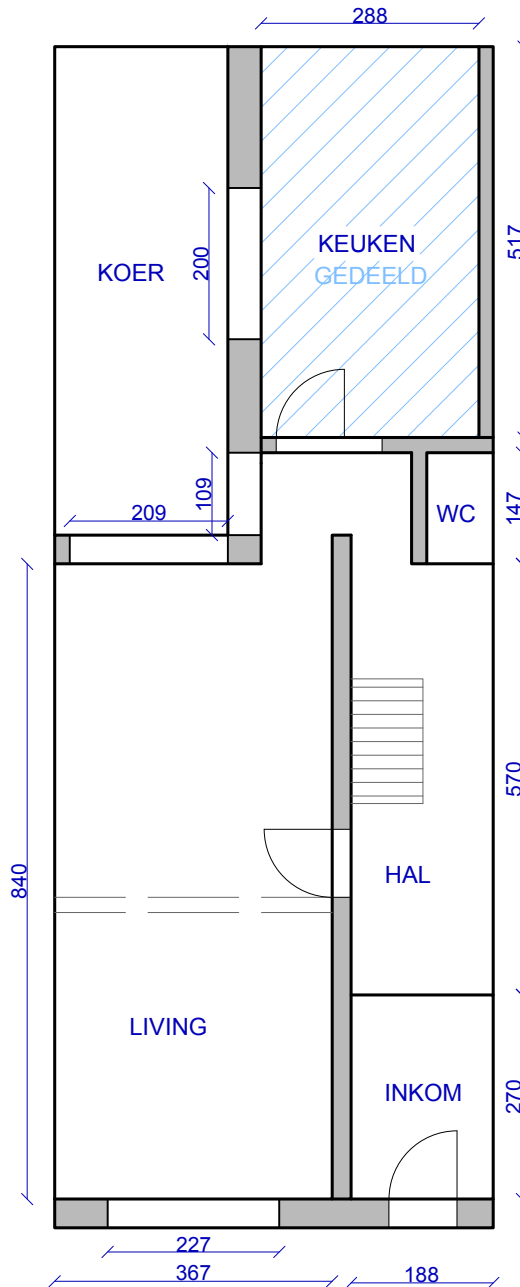

PLAN VERDIEPING 0  
NIEUWE TOESTAND  
SCHAAL 1/100