


**ZIE BIJZONDERE
VOORWAARDE(N)**

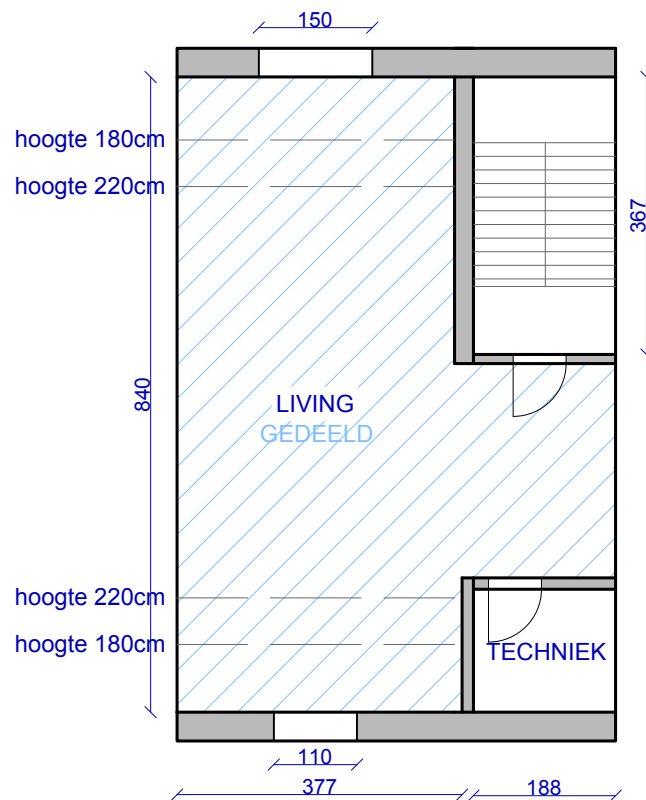

PLAN VERDIEPING 3
NIEUWE TOESTAND
SCHAAL 1/100