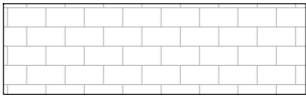
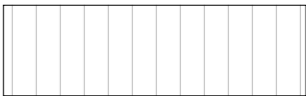








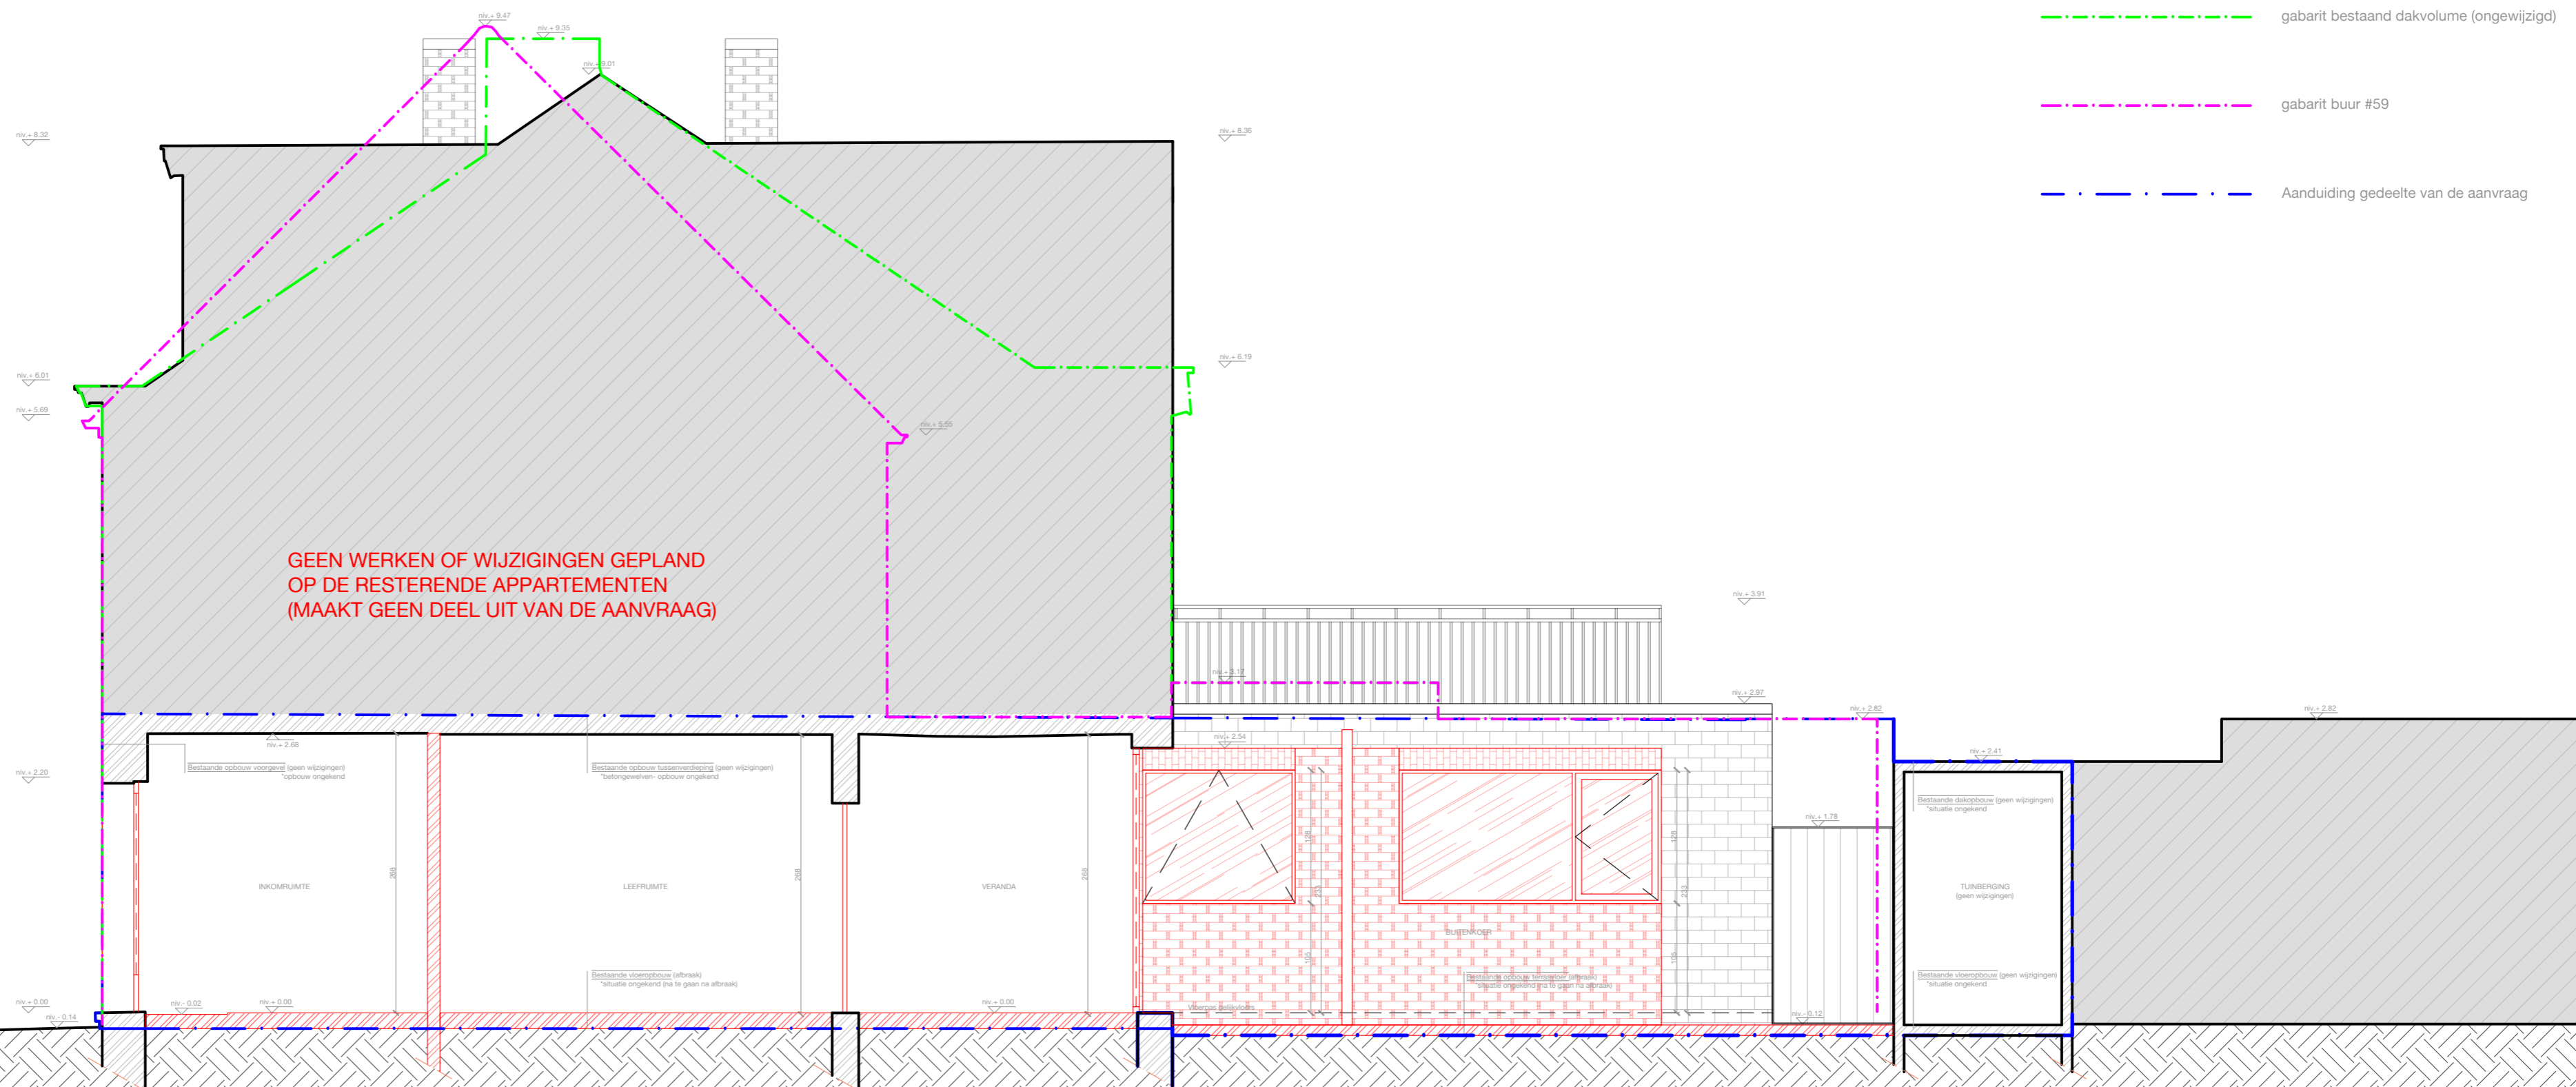


-  Aanzicht gevelsteen zijgevel
kleur: wit geschilderd
-  Aanzicht houten bekleding
kleur: wit geschilderd
-  Aanzicht helder glas
-  Buitschrijnwerk- aluminium
kleur: naturel
-  Arcering afbraak
-  Doorsnede draagstructuur
(opbouw ongekend)
-  Doorsnede burens
(maakt geen deel uit van de aanvraag)
-  gabarit bestaand dakvolume (ongewijzigd)
-  gabarit buur #59
-  Aanduiding gedeelte van de aanvraag



GEEN WERKEN OF WIJZIGINGEN GEPLAND
OP DE RESTERENDE APPARTEMENTEN
(MAAKT GEEN DEEL UIT VAN DE AANVRAAG)

Snede AA' - bestaande situatie
schaal 1:50