


ZIE BIJZONDERE VOORWAARDE(N)

perceelsgrens

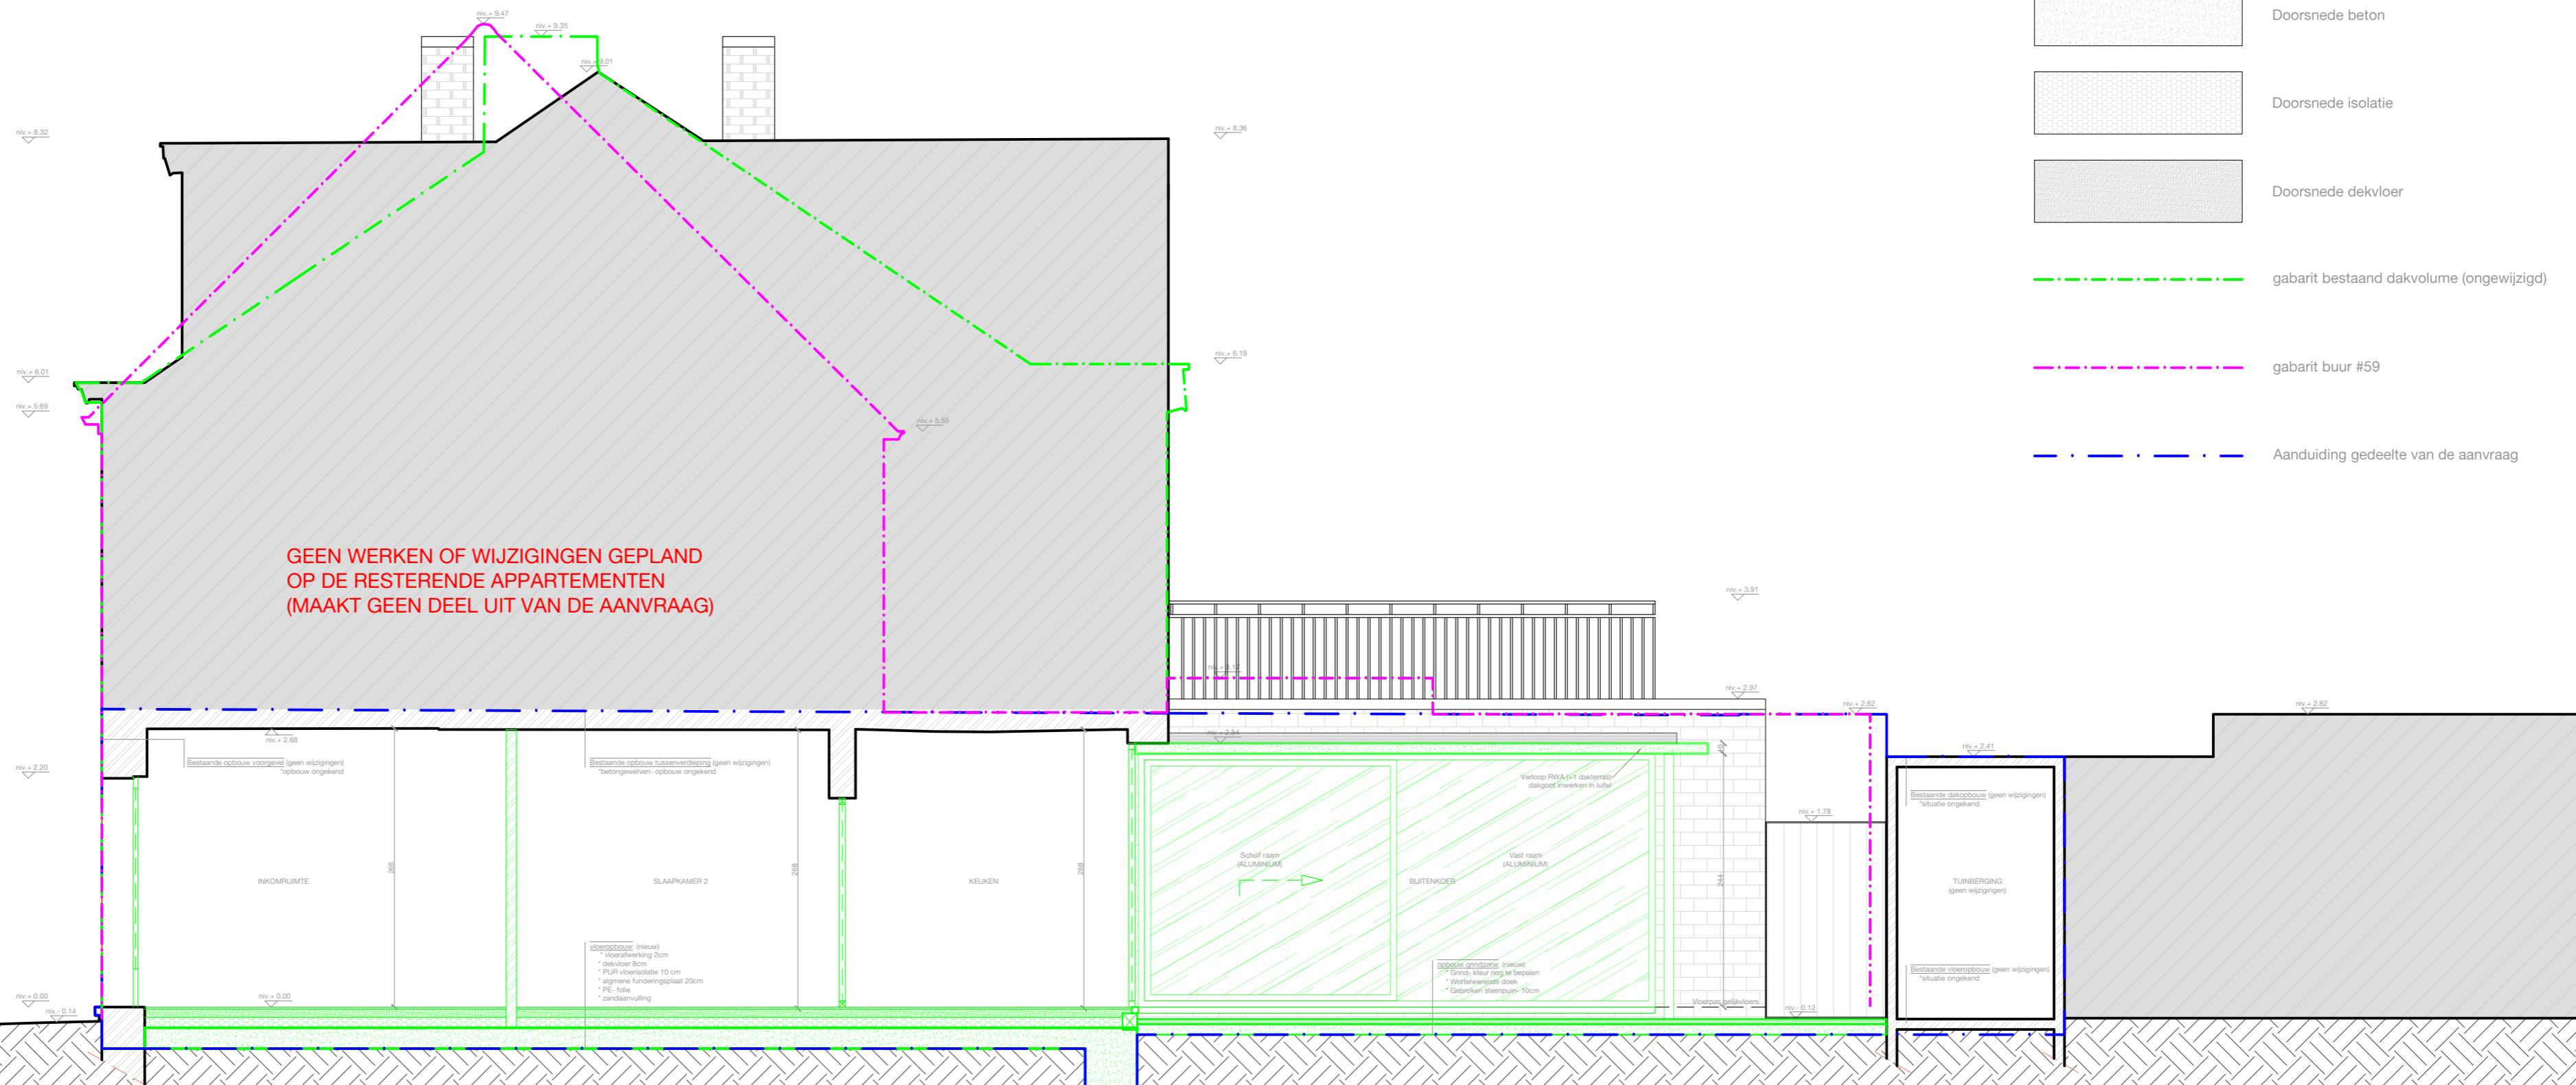

Snede AA' - nieuwe situatie
schaal 1:50