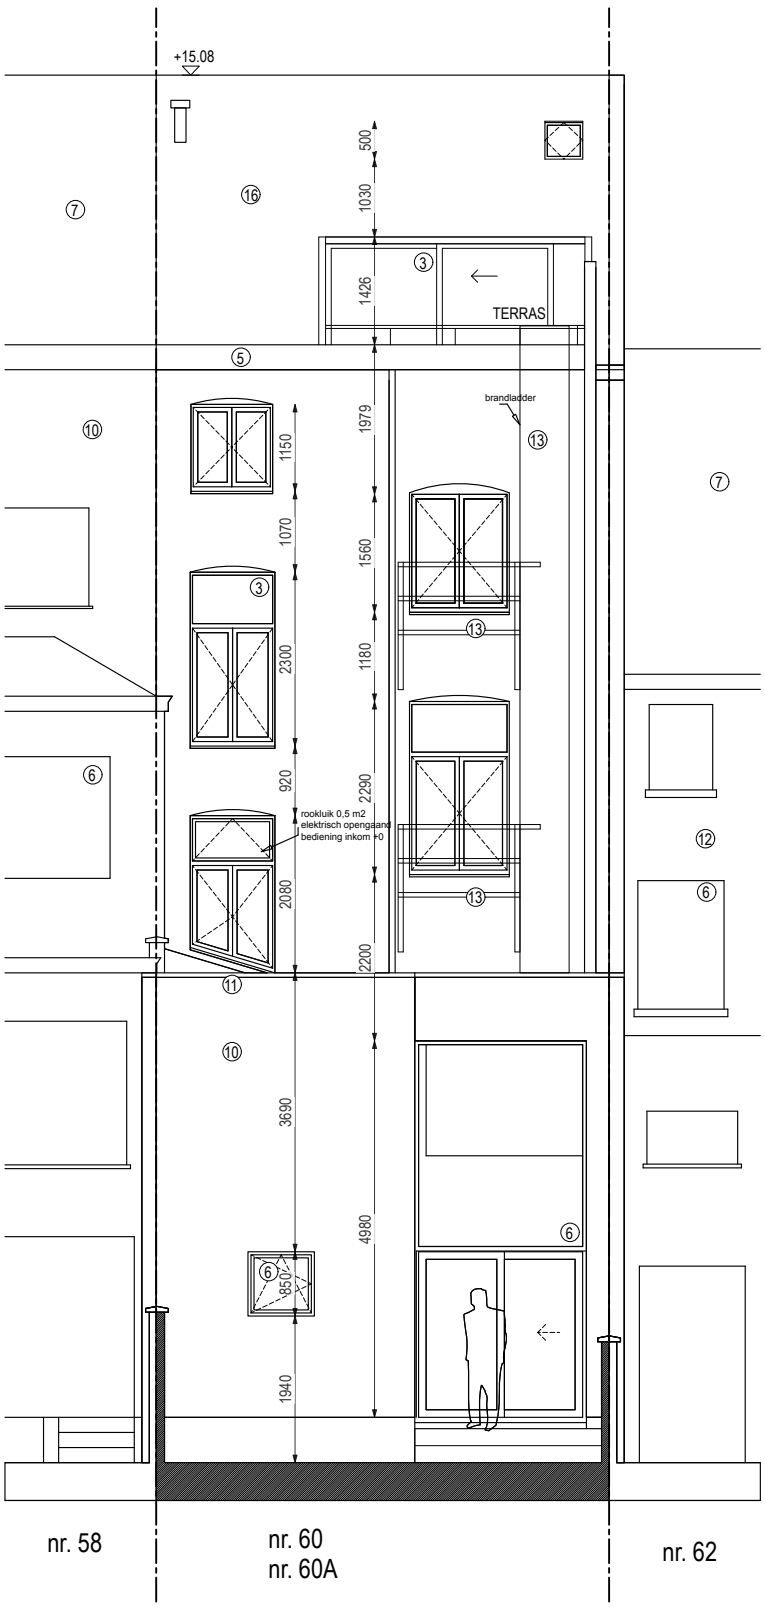

ZIE BIJZONDERE VOORWAARDE(N)

ARCHITECTS

PLAN ACHTERGEVEL, nieuwe toestand
PROJECT OPSPLITSEN EENGEZINSWONING IN TWEE APPARTEMENTEN
SCHAAL 1/100

0 1 5