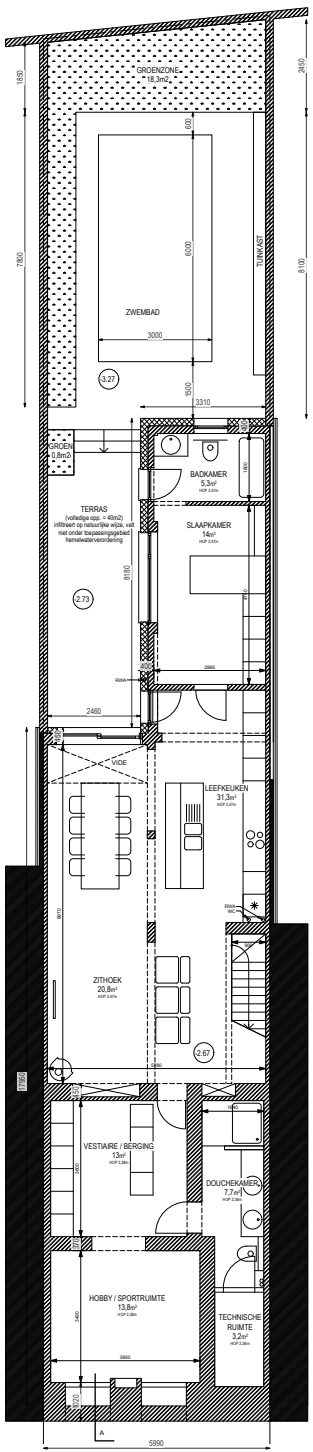

ARCHITECTS

PLAN VERDIEPING -1 met buitenruimte, bestaande toestand
PROJECT OPSPLITSEN EENGEZINSWONING IN TWEE APPARTEMENTEN
SCHAAL 1/200

N

0 1 2 10