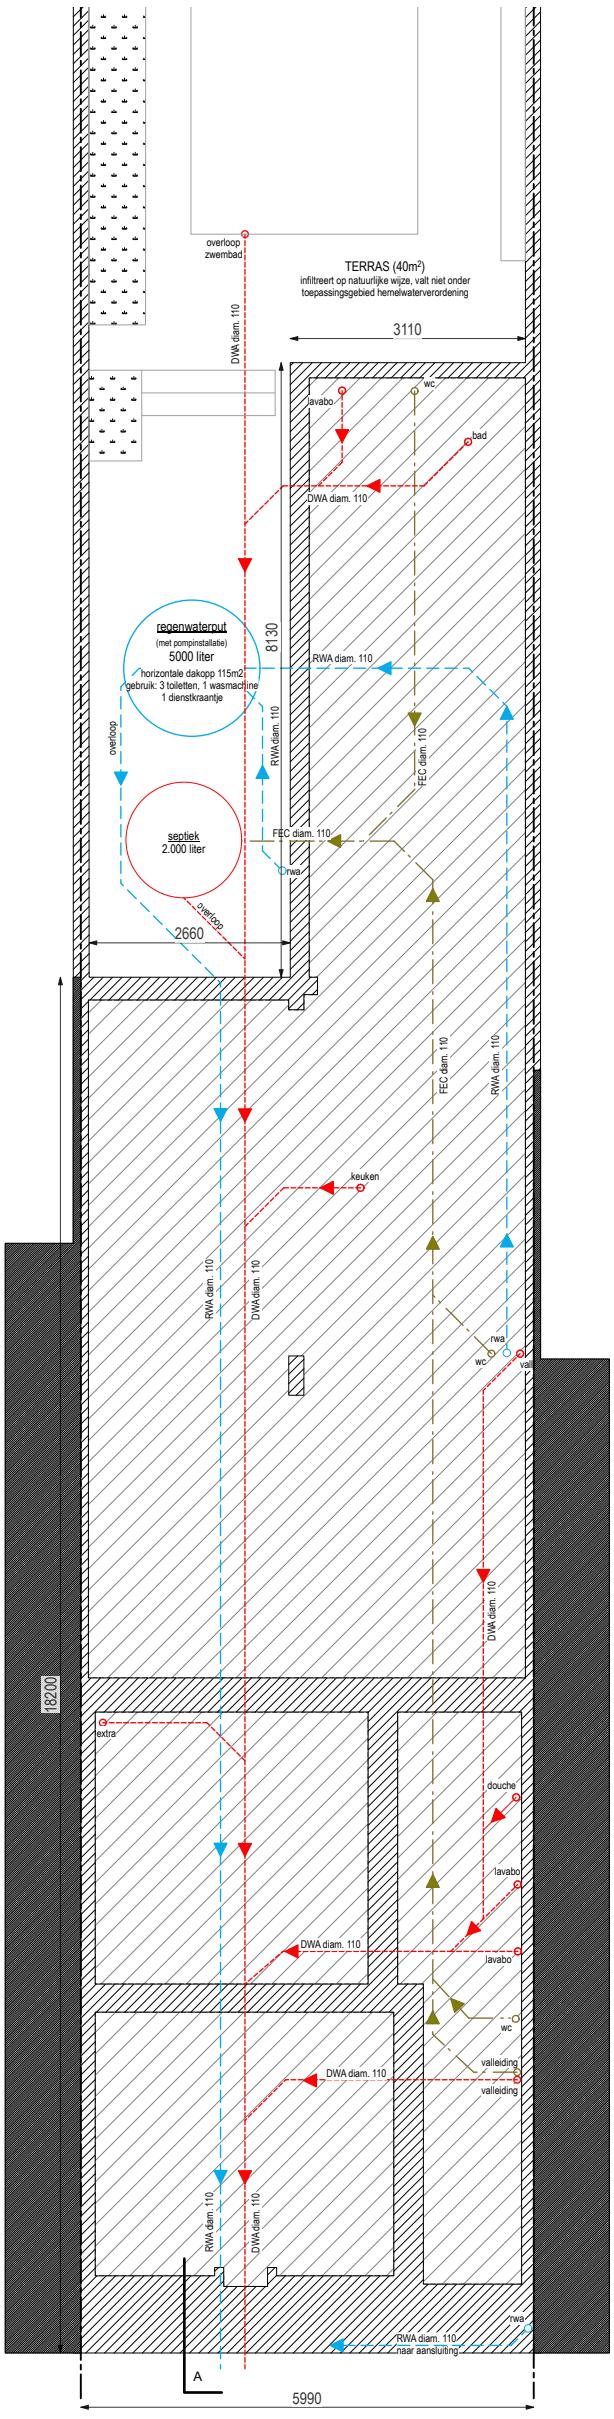

BLIJFT ONGEWIJZIGD

ZIE BIJZONDERE VOORWAARDE(N)

ARCHITECTS

PLAN FUNDERING EN RIOLERINGSPLAN, nieuwe toestand
PROJECT OPSPLITSEN EENGEZINSWONING IN TWEE APPARTEMENTEN
SCHAAL 1/100

N

0 1 5