ZIE BIJZONDERE VOORWAARDE(N)

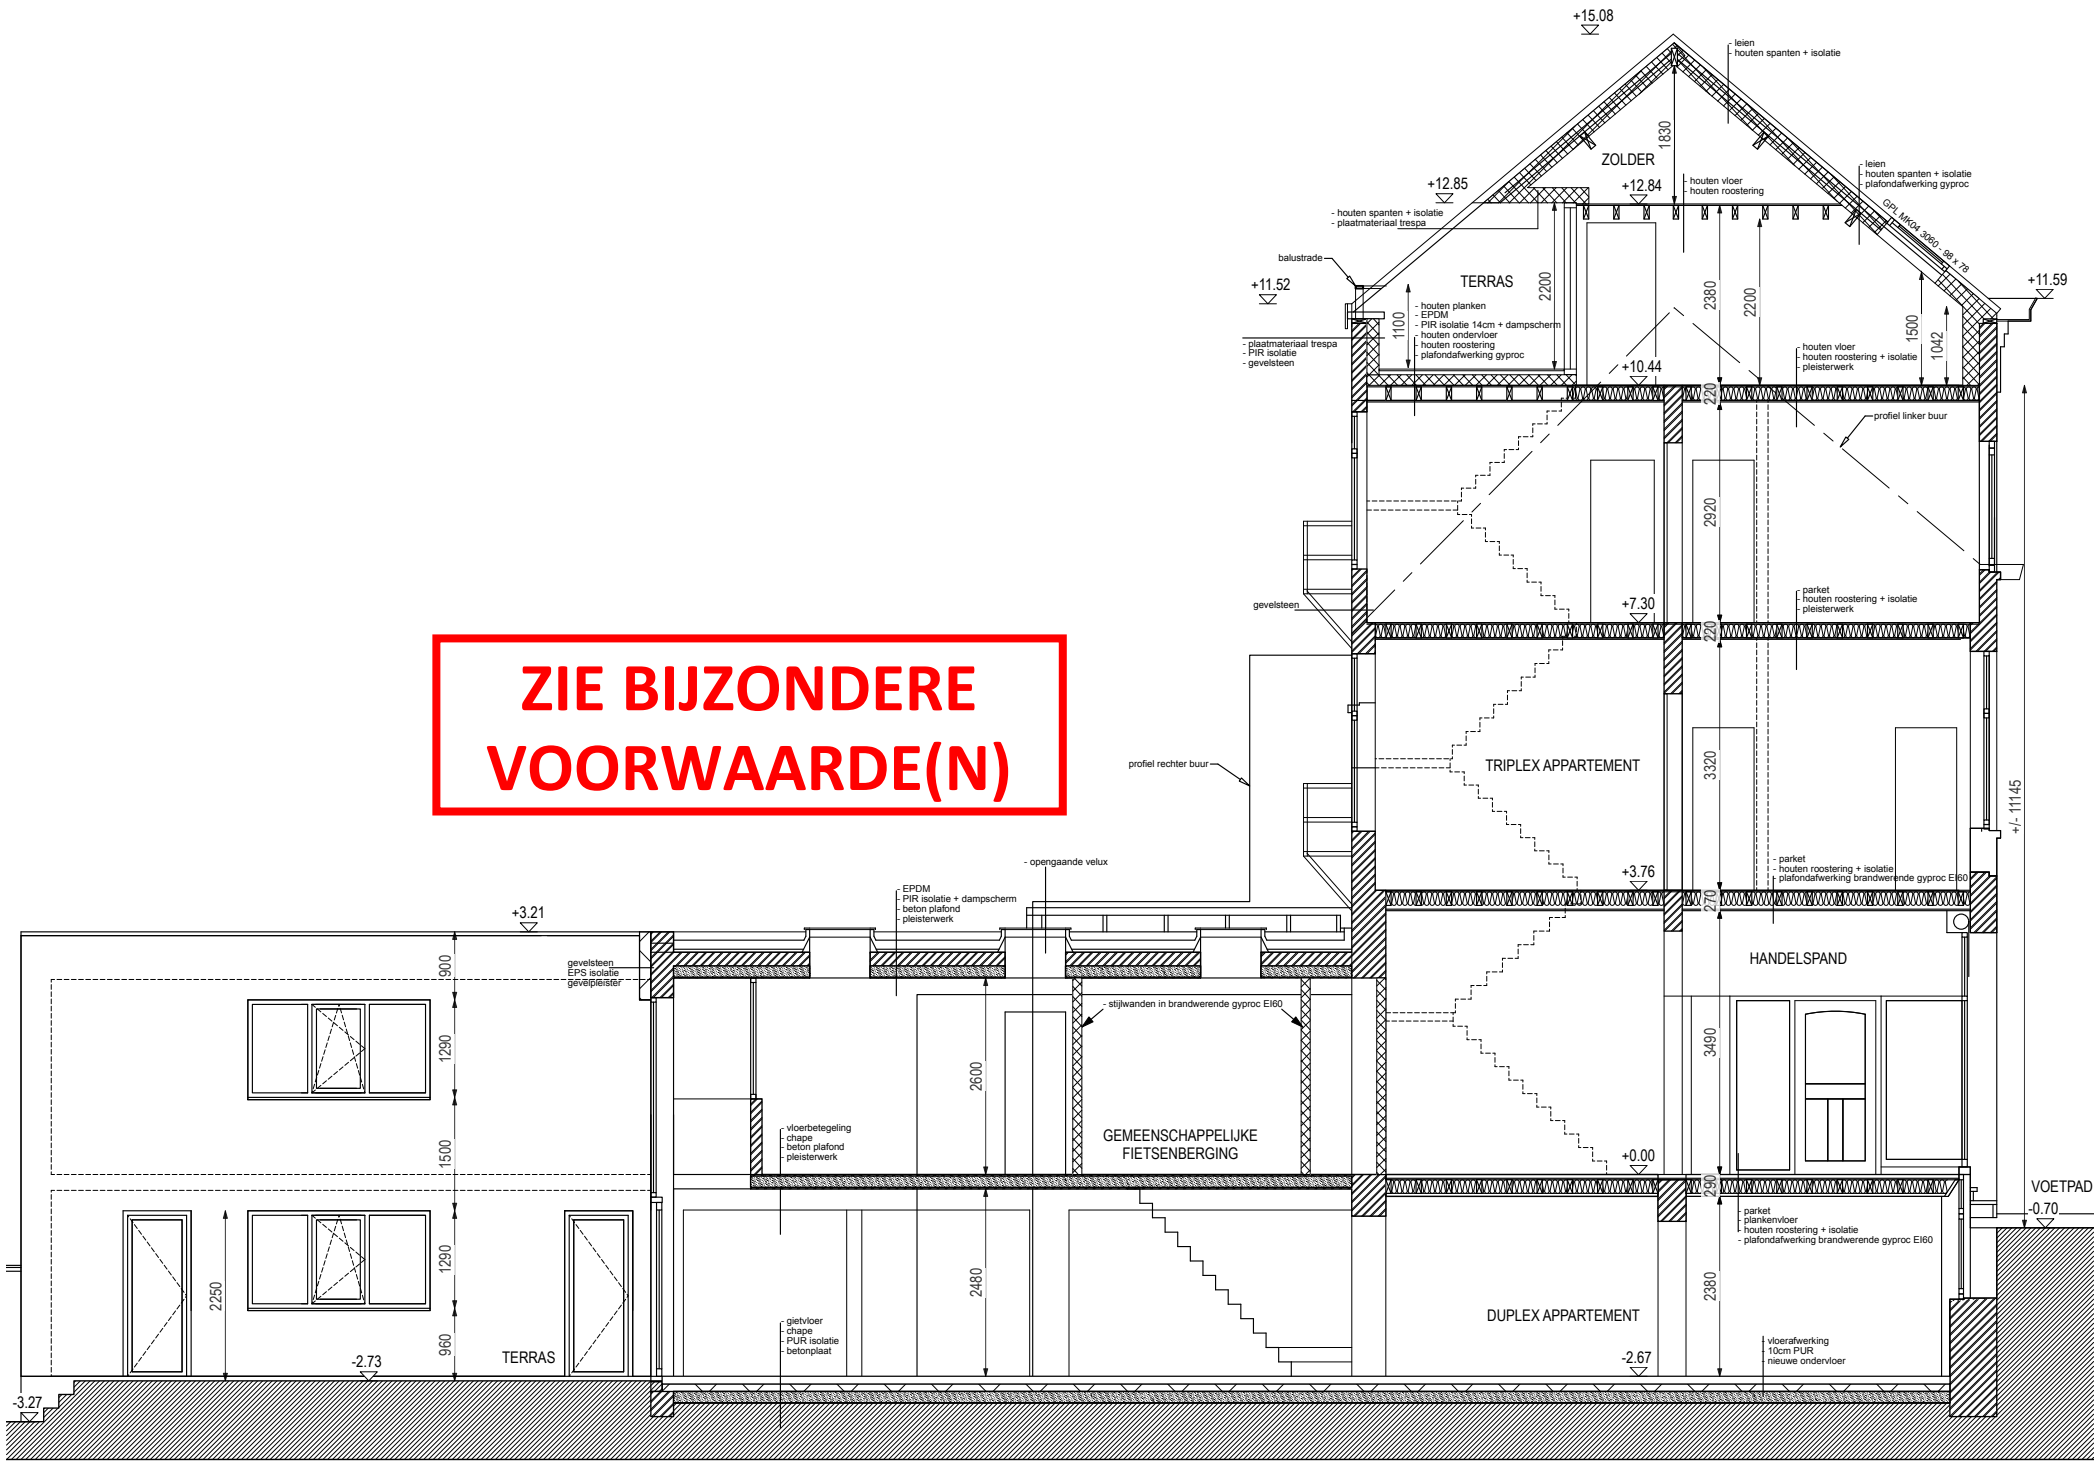

ARCHITECTS

PLAN SNEDE A, nieuwe toestand

PROJECT OPSPLITSEN EENGEZINSWONING IN TWEE APPARTEMENTEN

SCHAAL 1/100

0 1 5