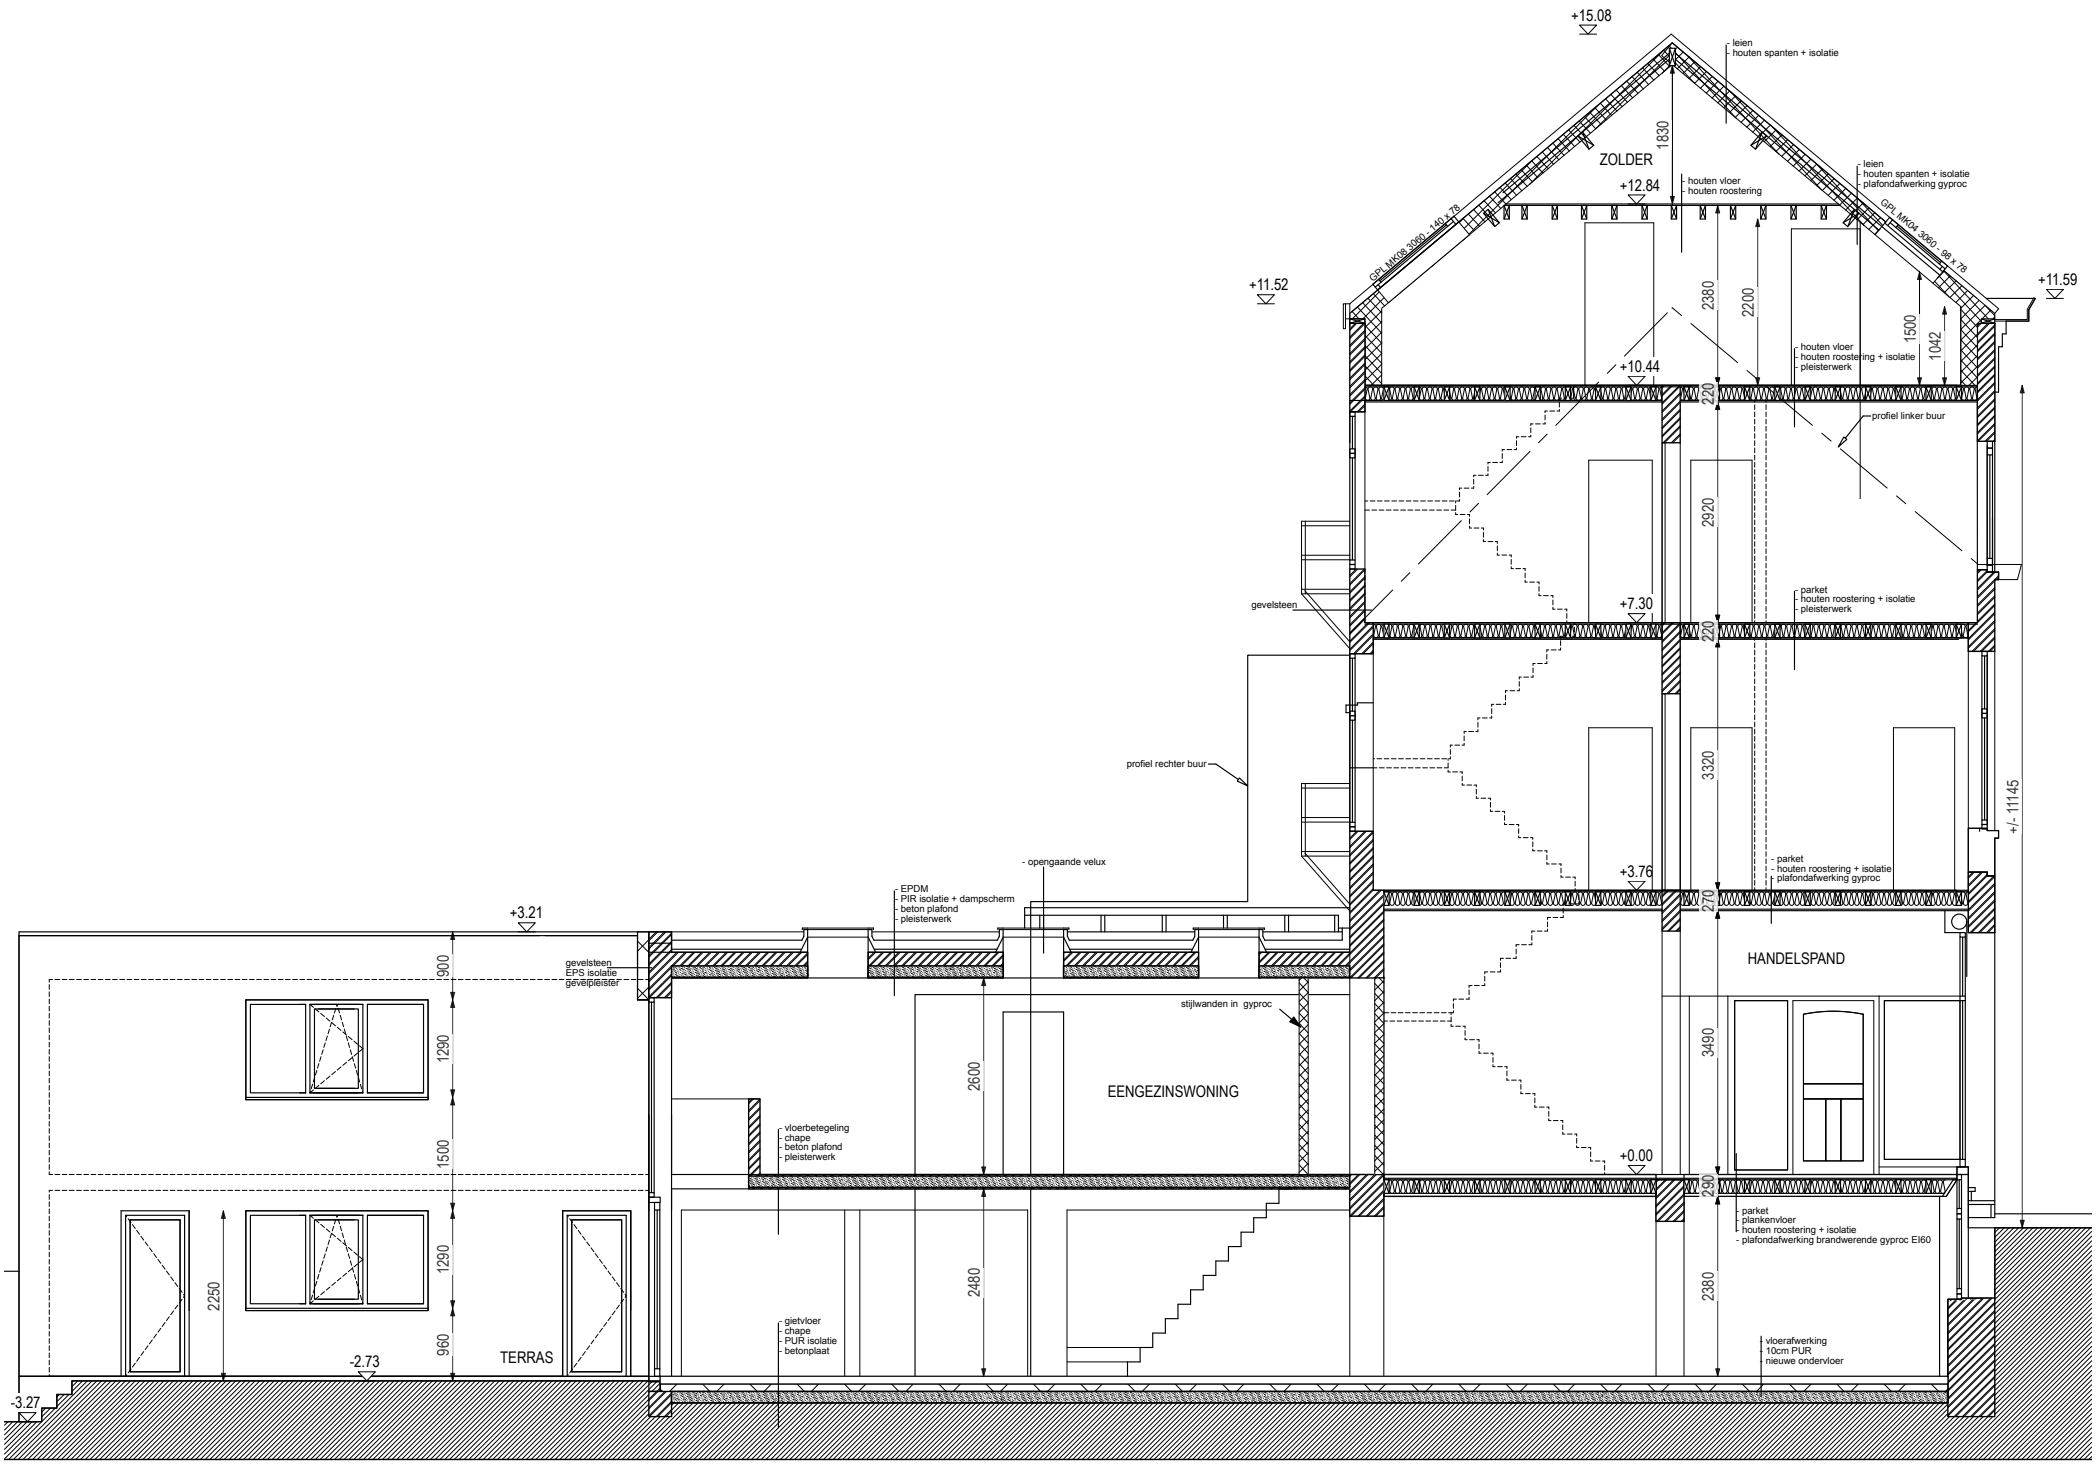

ARCHITECTS

PLAN SNEDE A, bestaande toestand

PROJECT OPSPLITSEN EENGEZINSWONING IN TWEE APPARTEMENTEN

SCHAAL 1/100

0 1 5