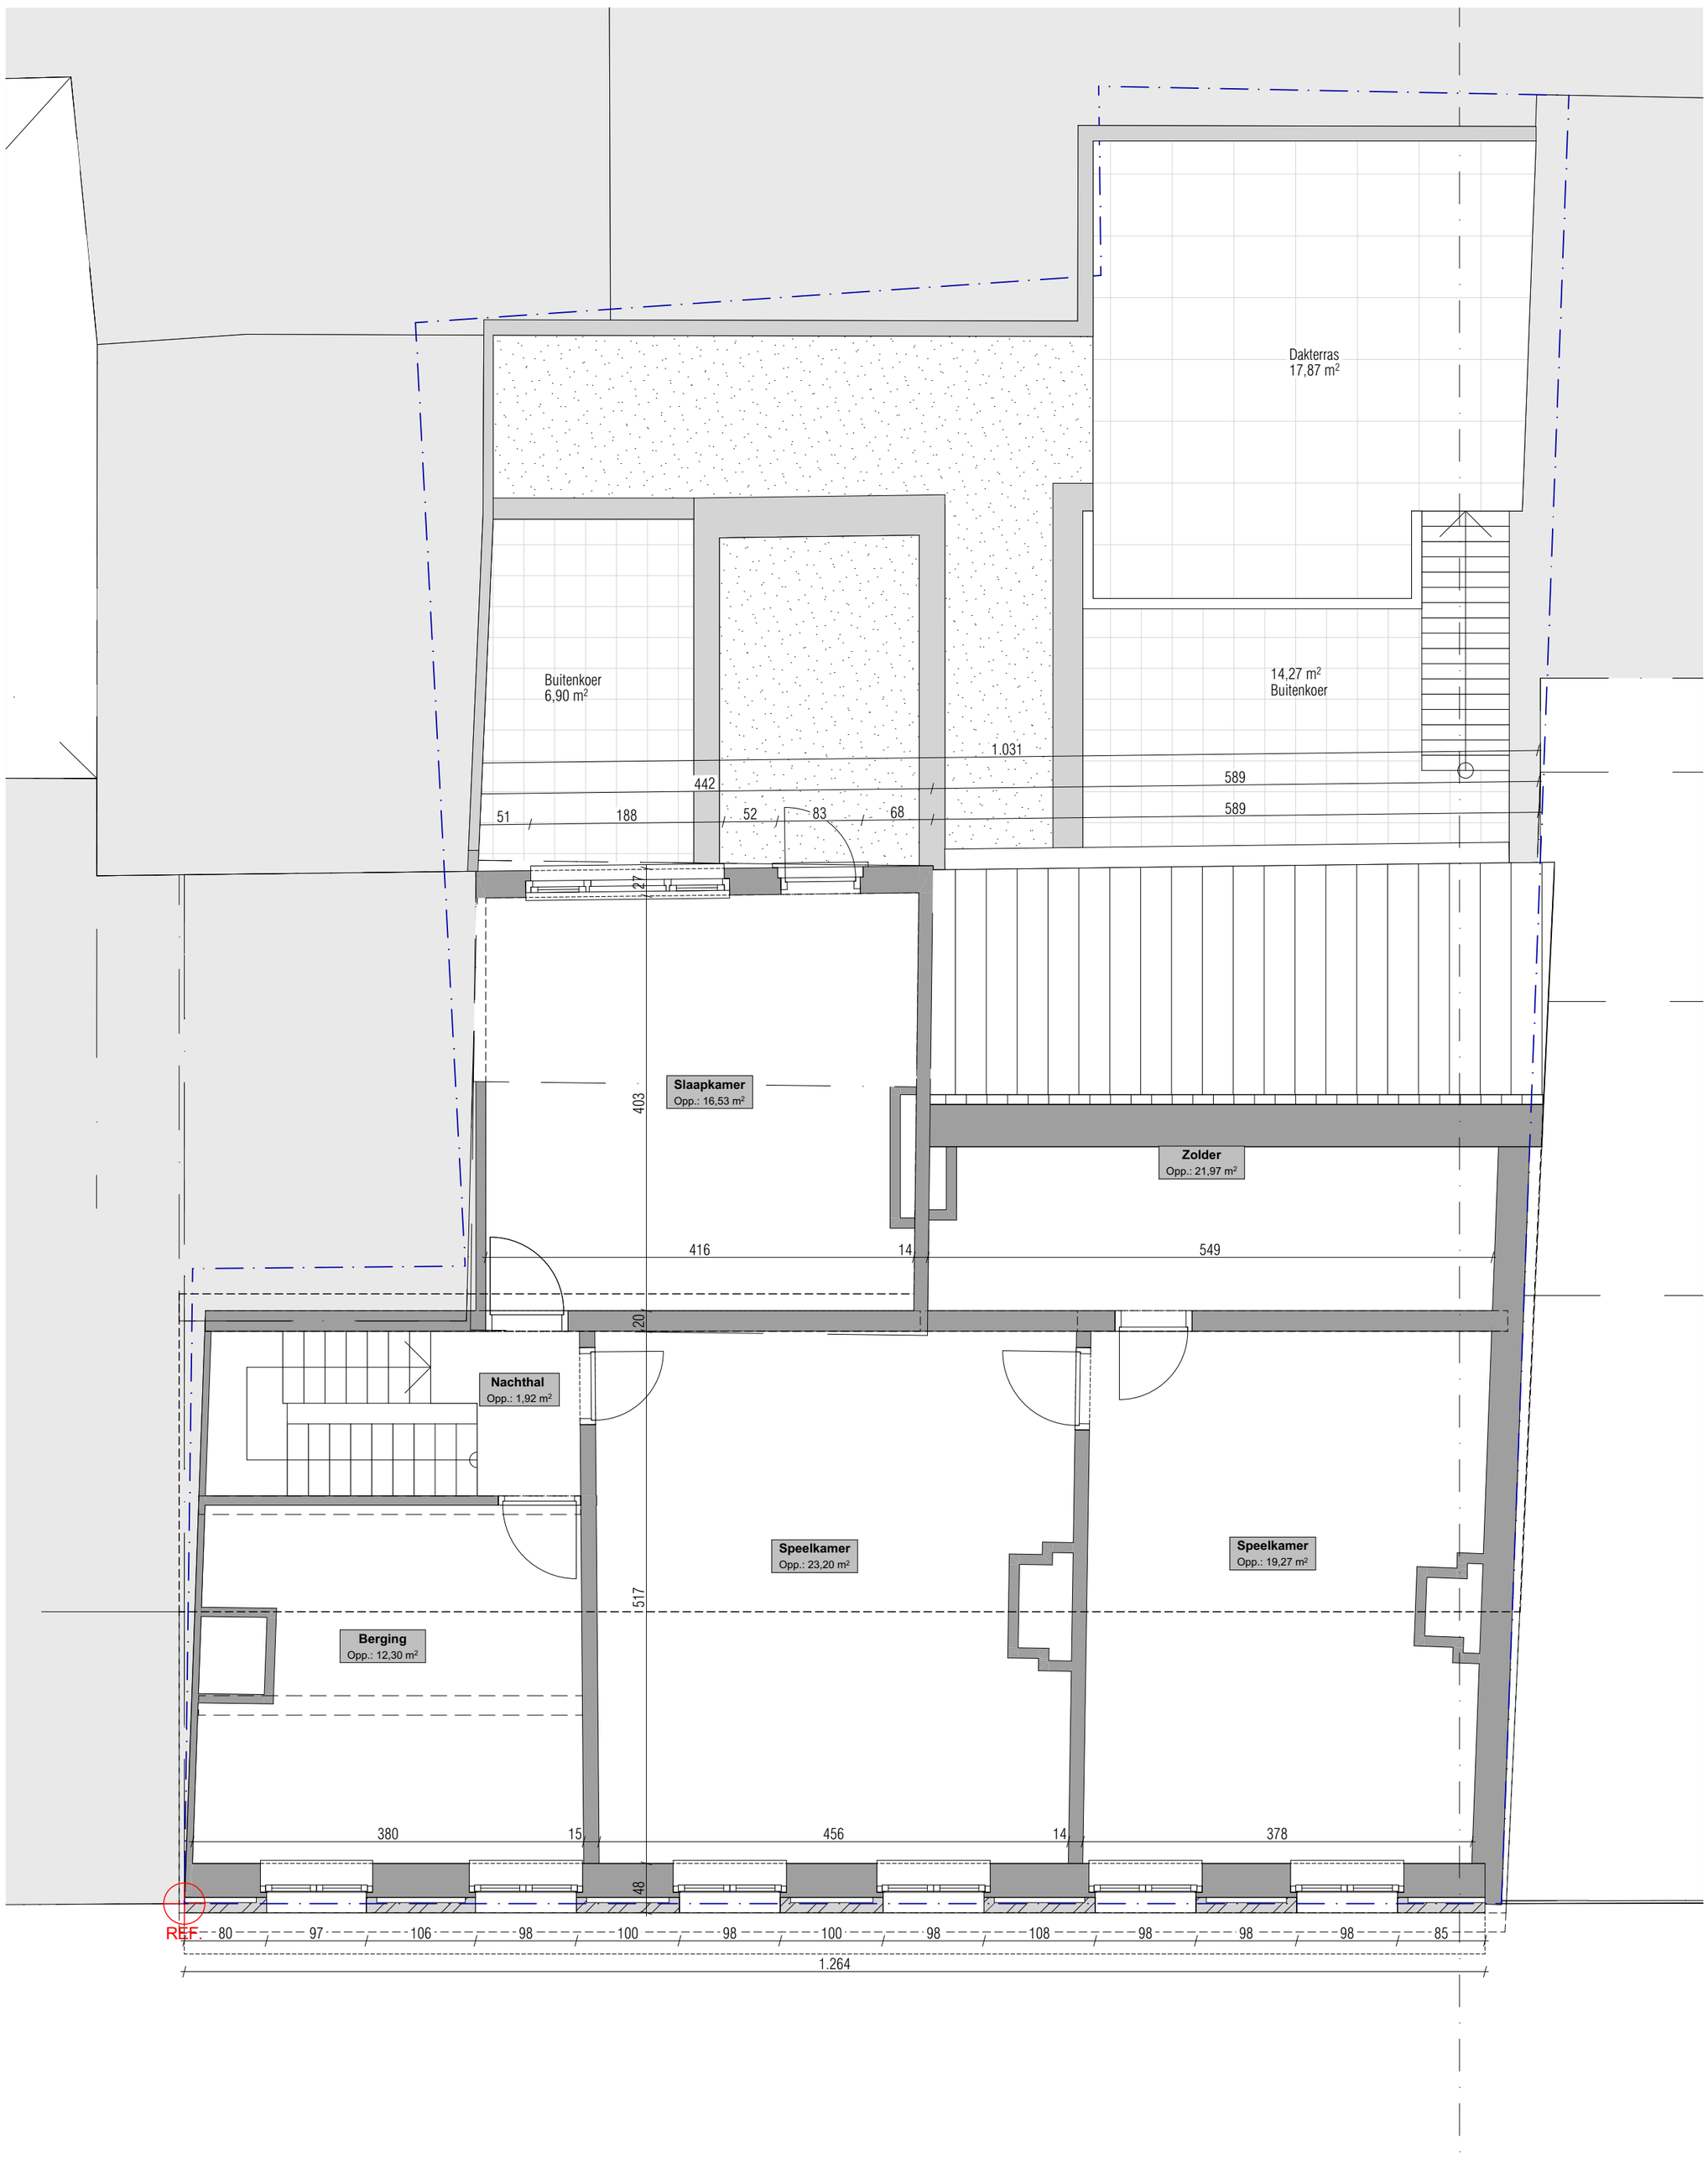

PLAM Architectuur
Guido Gezellestraat 3
8790 Waregem
056/90.58.38
info@plam.be

BOUWPLAATS
Dampoortstraat 13-15
9000 Gent, België

Afd: GENT 4 Sec: D Nr: 378/E

PLANGEGEVENS
Plannr. 6
Schaal 1:50
Datum 13/02/'26
Dossier 25'38

Verdieping 2 Bestaande Toestand

Ontwerp
Renovatie meergezinswoning 4 WE

Bestaande toestand