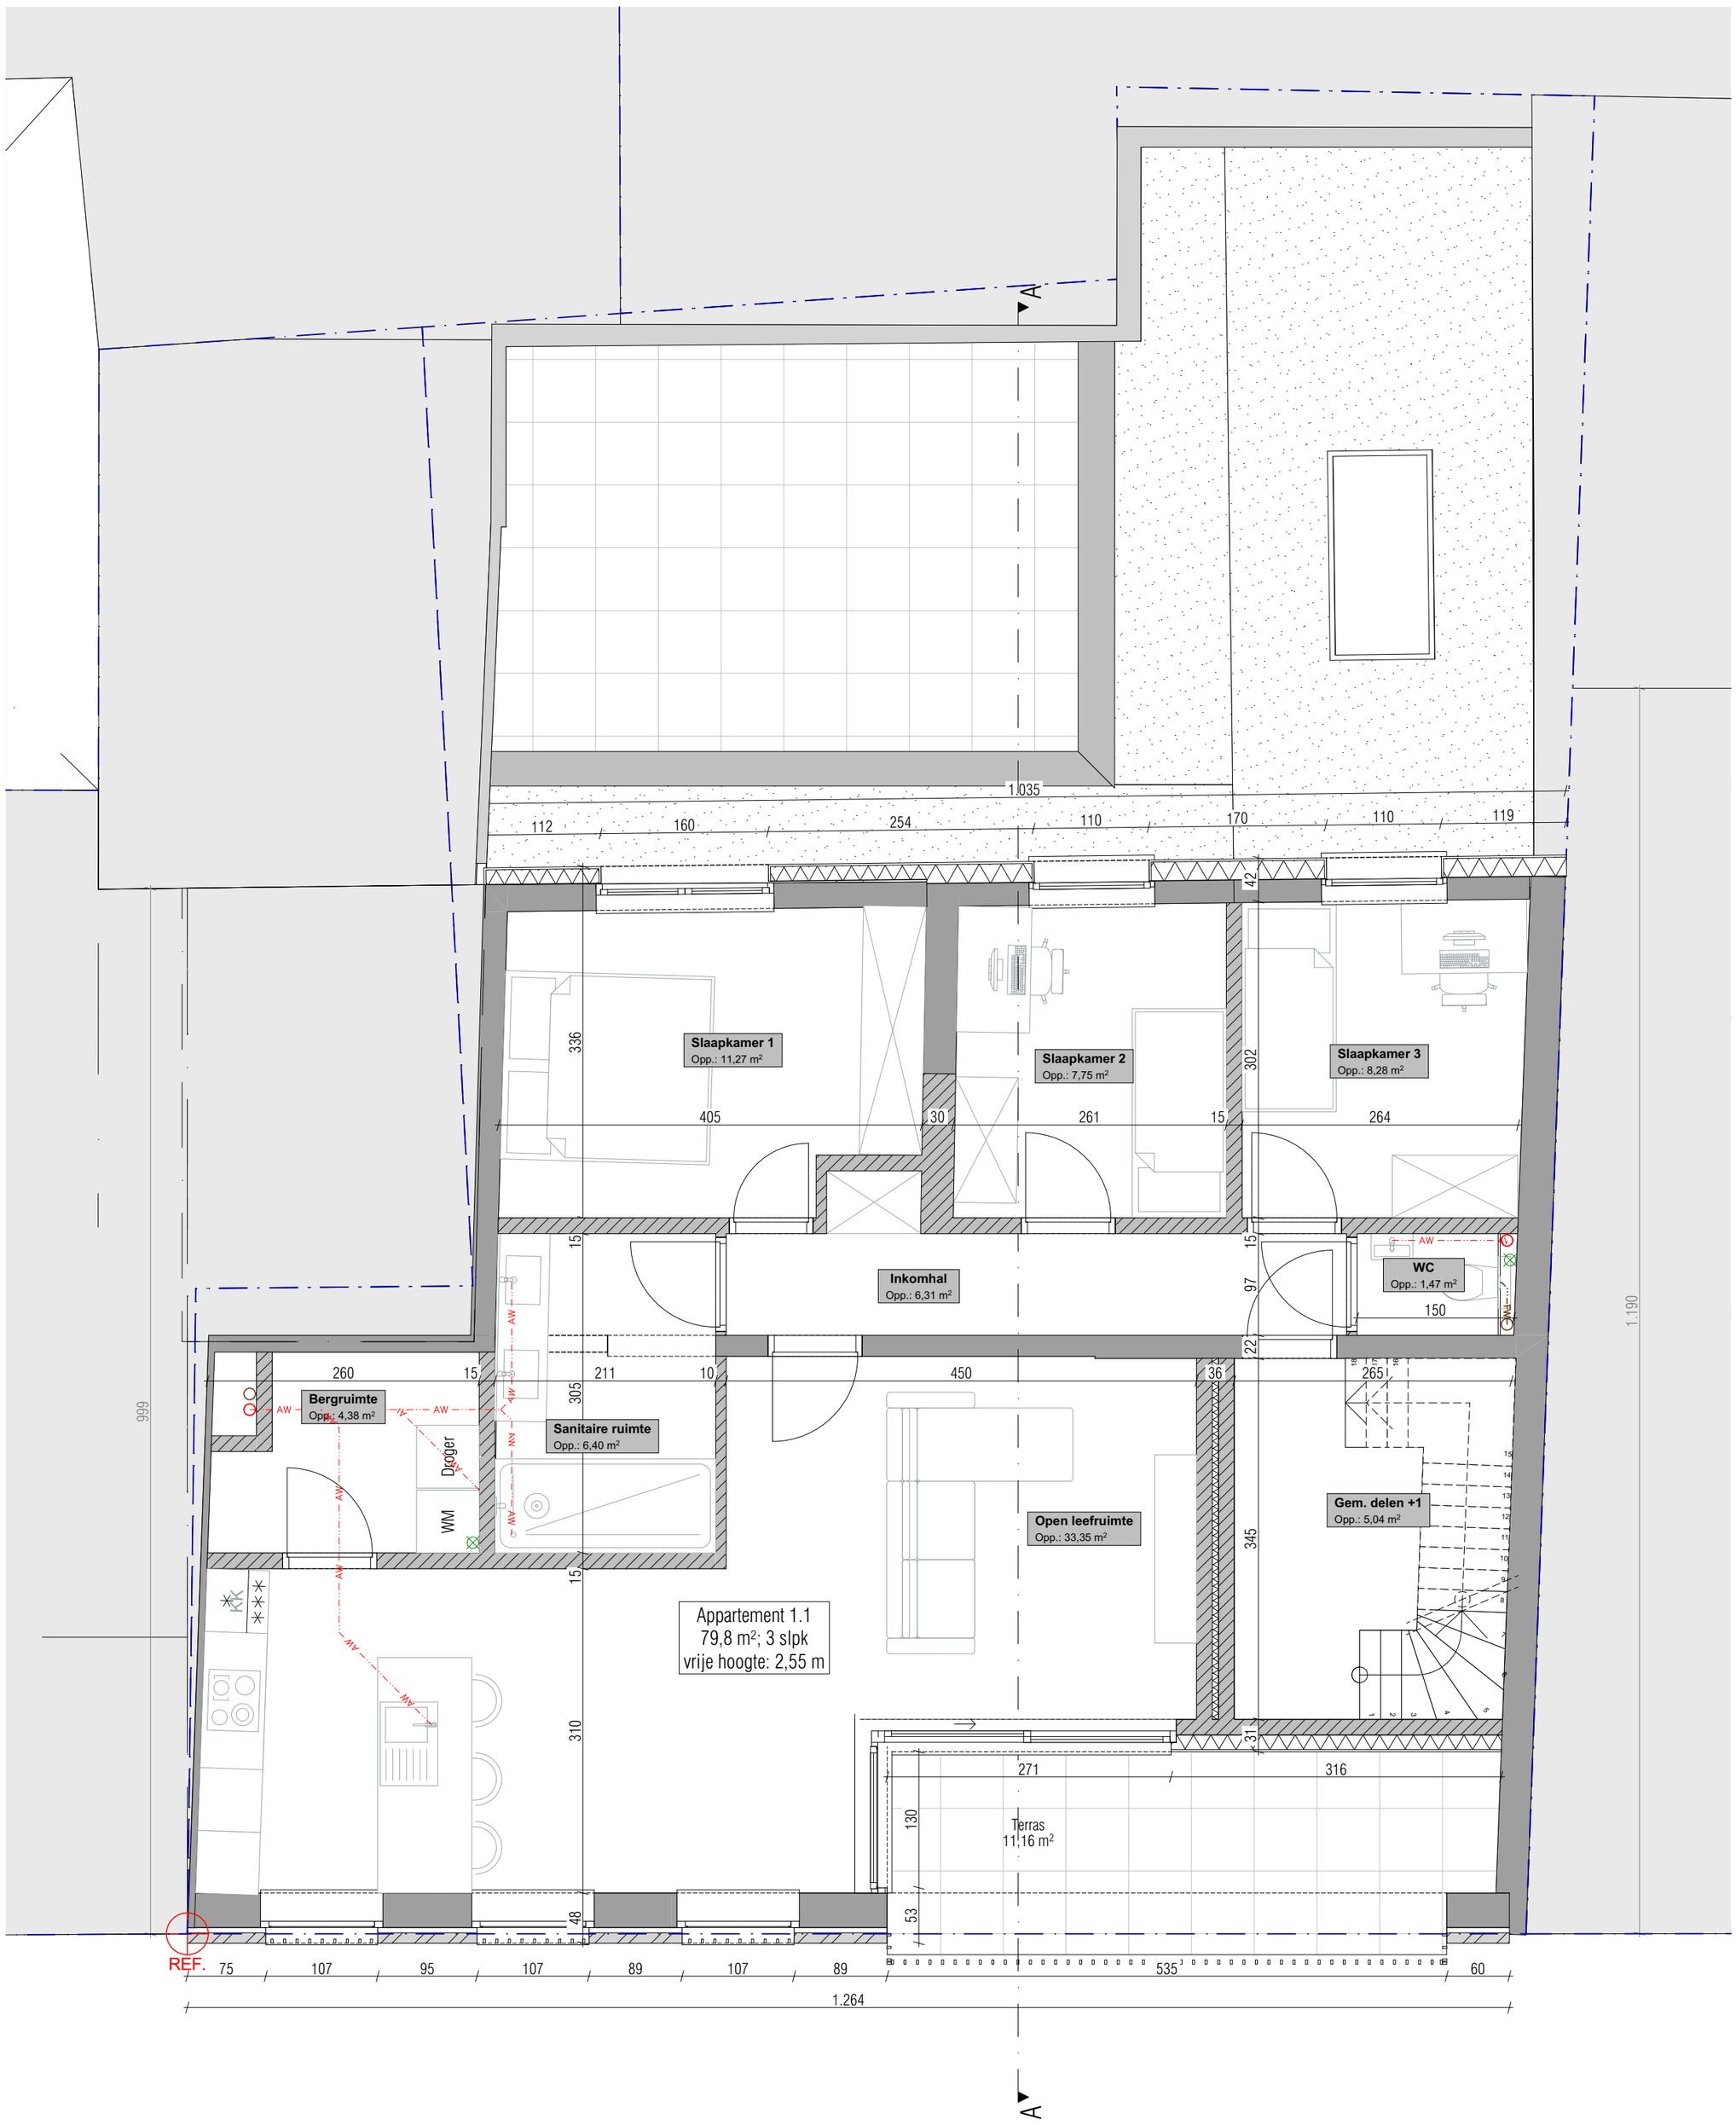

PLAM ARCHITECTUUR	PLAM Architectuur Guido Gezellestraat 3 8790 Waregem 056/90.58.38 info@plam.be	*BOUWPLAATS* Dampoortstraat 13-15 9000 Gent, België Afd: GENT 4 Sec: D Nr: 378/E	*PLANGEGEVENS* *Plannr.* 19 *Schaal* 1:50 *Datum* 27/02/'26 *Dossier* 25'38	*Verdieping 1 Nieuwe Toestand* *Ontwerp* Renovatie meergezinswoning 4 WE *Nieuwe toestand*