




0 50 100 200 300



SCHAAL: 1/100 - op formaat A4

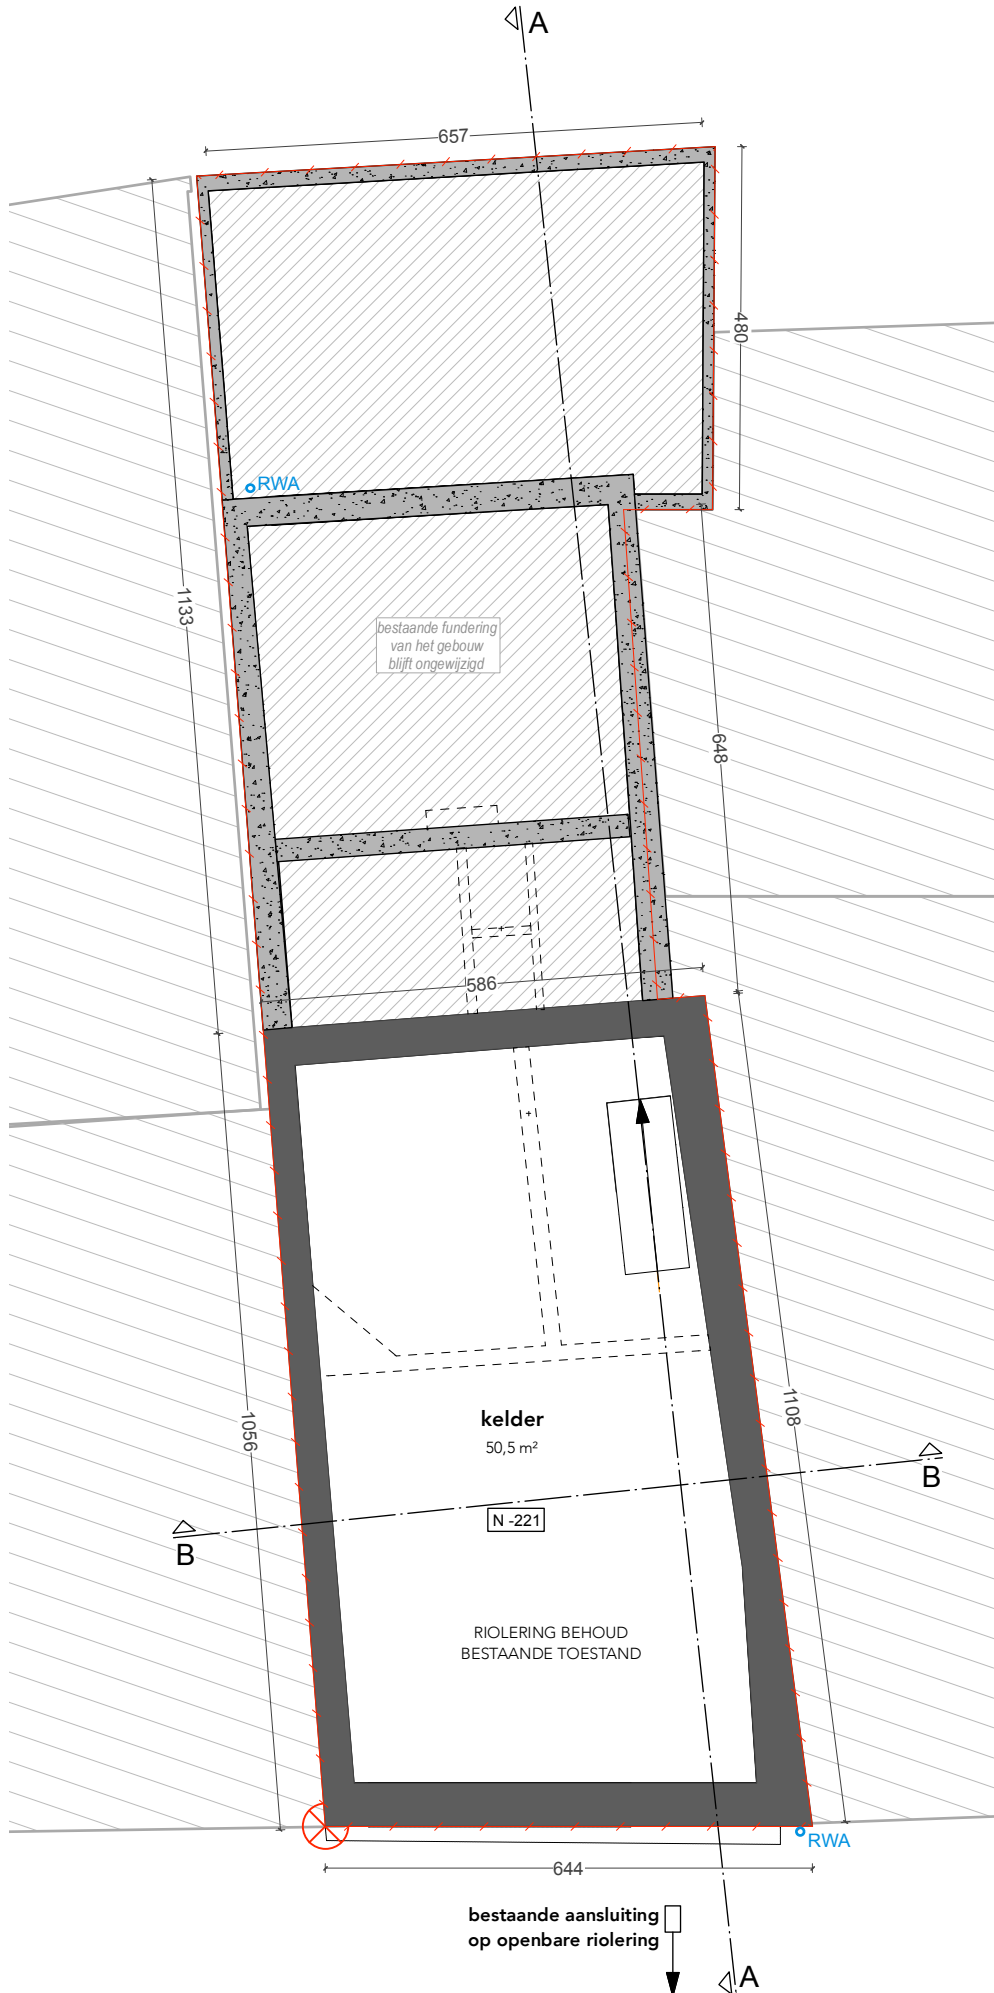

bestaande fundering van het gebouw blijft ongewijzigd

kelder
50,5 m²

N -221

RIOLERING BEHOUD
BESTAANDE TOESTAND

bestaande aansluiting op openbare riolering