0 50 100 200 300

SCHAAL: 1/100 - op formaat A4

ZIE BIJZONDERE VOORWAARDE(N)

COUPEZ ARCHITECTEN GENT

OMGEVINGSVERGUNNING_NT

PLAN_gelijkvloers
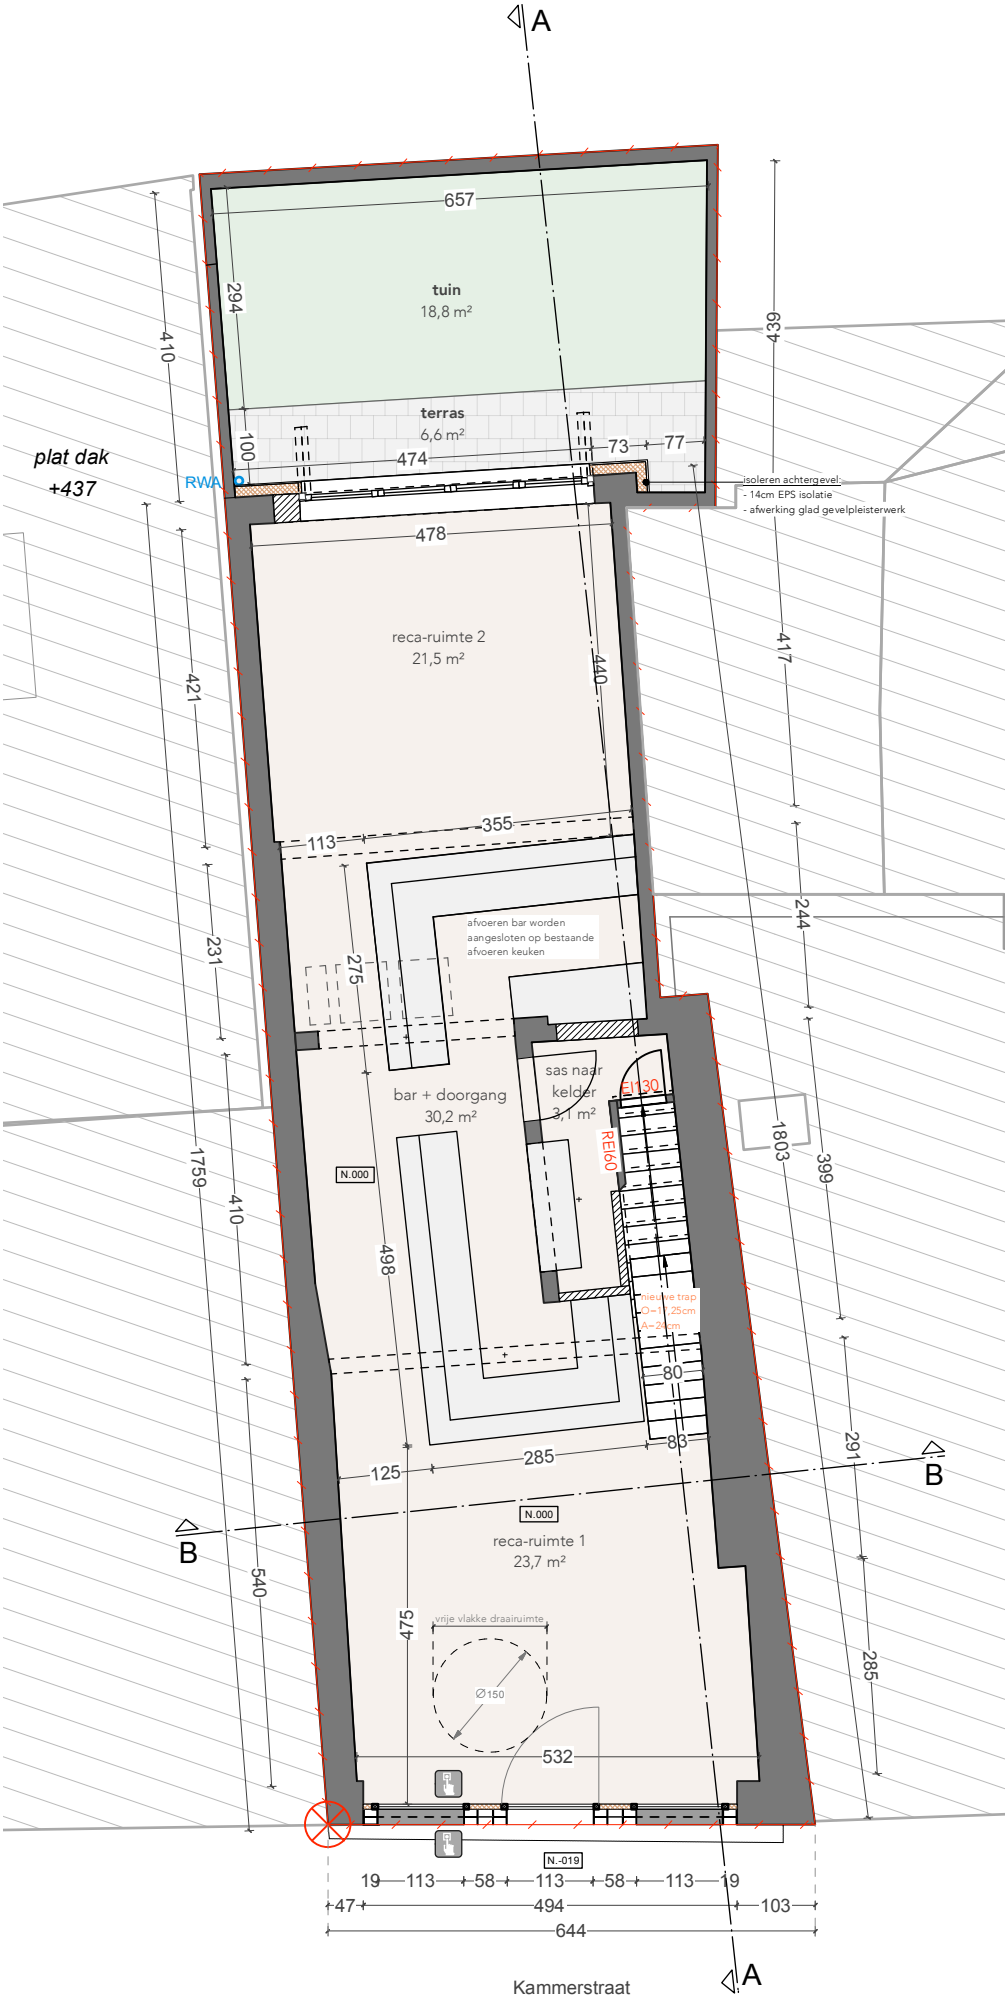
KAM